

**U C H W A Ł A Nr XXV/274/2021**  
**Rady Miejskiej w Suszu**  
**z dnia 15 lipca 2021 r.**

**w sprawie wyrażenia zgody na odpłatne obciążenie służebnością przesyłu nieruchomości stanowiącej własność Gminy Susz.**

Na podstawie art. 18 ust. 2 pkt 9 lit. „a” ustawy z dnia 8 marca 1990r. o samorządzie gminnym (Dz. U. z 2020r. poz. 713 ze zm.<sup>1</sup>) oraz art. 13 ust. 1 ustawy z dnia 21 sierpnia 1997r. o gospodarce nieruchomościami (Dz. U. z 2020r. poz. 1990 ze zm.<sup>2</sup>), **Rada Miejska w Suszu uchwala, co następuje:**

§ 1. Wyraża się zgodę na odpłatne obciążenie na czas nieokreślony służebnością przesyłu nieruchomość stanowiącą własność Gminy Susz, oznaczoną w ewidencji gruntów jako działka nr 157/1 o pow. 0,1444 ha, objętą KW EL11/00035704/6 prowadzoną przez Wydział V Ksiąg Wieczystych Sądu Rejonowego w Ławie, położoną w obrębie 5 miasta Susz, zgodnie z przebiegiem określonym w załączniku do niniejszej uchwały na rzecz POLSKA SPÓŁKA GAZOWNICTWA Spółka z o.o. z siedzibą w Tarnowie, Oddział Zakład Gazowniczy w Olsztynie.

§ 2. Wykonanie uchwały powierza się Burmistrzowi Susza.

§ 3. Uchwała wchodzi w życie z dniem podjęcia.

**WICEPRZEWODNICZĄCA RADY**

  
**Krystyna Maksimik**

<sup>1</sup> Zmiany tekstu wymienionej ustawy zostały ogłoszone w Dz. U. z 2020r. poz. 1378, Dz. U. z 2021r. poz. 1038


<sup>2</sup> Zmiany tekstu wymienionej ustawy zostały ogłoszone w Dz. U. z 2019r. poz. 2020, Dz. U. z 2021r. poz. 11, poz. 234

# PROJEKT PRZYŁĄCZA GAZU N.C.

Załącznik do Uchwały Nr XXV/274/2021

Rady Miejskiej w Suszu

z dnia 15.07.2021 r.

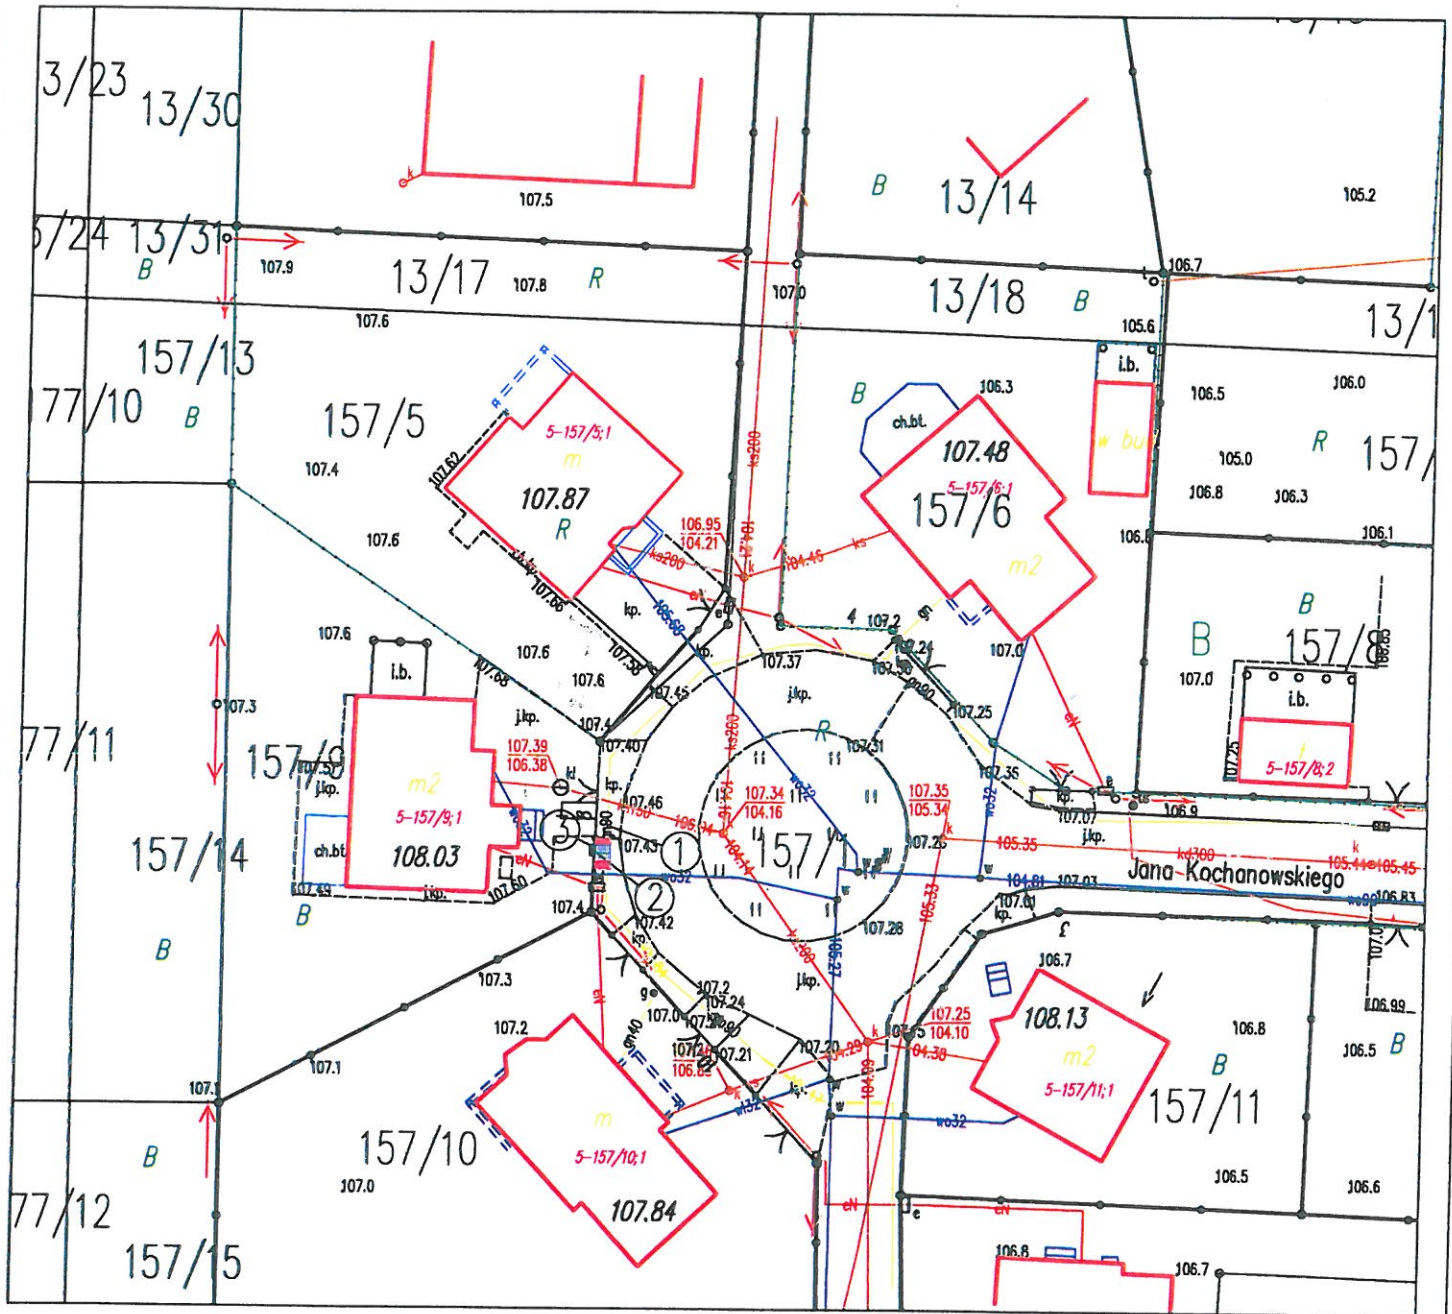

 PAS EKSPLOATACYJNY

 PAS BUDOWLANO - MONTAŻOWY

**OPIS:**

1. IST. GAZOCIĄG N. C PE 90 dn [mm],
2. PROJ. PRZYŁ. GAZU PE dn 32 [mm], L=0,8 m + odcinek pionowy
3. PROJ. PUNKT NA K. G., GAZOMIERZ (w linii ogrodzenia)

WICEPRZEWODNICZĄCA RADY

*Krystyna Maksimik*

**DANE DOTYCZĄCE PRZYŁĄCZA NA DZ. NR 157/1:**

- CIŚNIENIE: NISKIE
- MATERIAŁ / ŚREDNICA: PE 100 / DN40mm
- DŁUGOŚĆ : L=0,8 m
- pas eksploatacyjny 0,8 m x 1,0 m = 0,8 m<sup>2</sup>
- powierzchnia zajmowana na nieruchomości niezbędna do realizacji robót budowlano-montażowych 0,8 m x 2,0 m = 1,6 m<sup>2</sup>

**WARMEX**

Temat: PROJEKT BUDOWLANY PRZYŁĄCZA GAZU N.C. - PLAN ZAGOSPODAROWANIA

Objekt: Budynek jednorodzinny

Skala 1:500

Adres: Susz, ul. Kochanowskiego 8 dz. 157/9 obręb 5 Susz

CZERWIEC 2021

Investor: PSG sp. z o.o. Oddział Zakład Gazowniczy w Olsztynie

Rys. nr 1

Projektował:

mgr inż. Wojciech Grabowski, nr WAM/0113/PWCS/15

Podpis:

inż. Paulina Kućman

Podpis: