

RADA MIEJSKA
w Suszu

U C H W A Ł A Nr XXV/275/2021
Rady Miejskiej w Suszu
z dnia 15 lipca 2021 r.

w sprawie wyrażenia zgody na odpłatne obciążenie służebnością przesyłu nieruchomości stanowiącej własność Gminy Susz.


Na podstawie art. 18 ust. 2 pkt 9 lit. „a” ustawy z dnia 8 marca 1990r. o samorządzie gminnym (Dz. U. z 2020r. poz. 713 ze zm.¹) oraz art. 13 ust. 1 ustawy z dnia 21 sierpnia 1997r. o gospodarce nieruchomościami (Dz. U. z 2020r. poz. 1990 ze zm.²), **Rada Miejska w Suszu uchwala, co następuje:**

§ 1. Wyraża się zgodę na odpłatne obciążenie na czas nieokreślony służebnością przesyłu nieruchomość stanowiącą własność Gminy Susz, oznaczoną w ewidencji gruntów jako działka nr 157/1 o pow. 0,1444 ha, objętą KW ELII/00035704/6 prowadzoną przez Wydział V Ksiąg Wieczystych Sądu Rejonowego w Ławie, położoną w obrębie 5 miasta Susz, zgodnie z przebiegiem określonym w załączniku do niniejszej uchwały na rzecz POLSKA SPÓŁKA GAZOWNICTWA Spółka z o.o. z siedzibą w Tarnowie, Oddział Zakład Gazowniczy w Olsztynie.

§ 2. Wykonanie uchwały powierza się Burmistrzowi Susza.

§ 3. Uchwała wchodzi w życie z dniem podjęcia.

WICEPRZEWODNICZĄCA RADY


Krystyna Maksimik

¹ Zmiany tekstu wymienionej ustawy zostały ogłoszone w Dz. U. z 2020r. poz. 1378, Dz. U. z 2021r. poz. 1038


² Zmiany tekstu wymienionej ustawy zostały ogłoszone w Dz. U. z 2019r. poz. 2020, Dz. U. z 2021r. poz. 11, poz. 234

PROJEKT PRZYŁĄCZA GAZU N.C.

Załącznik do Uchwały Nr XXV/275/2021

Rady Miejskiej w Suszu

z dnia 15.07.2021 r.

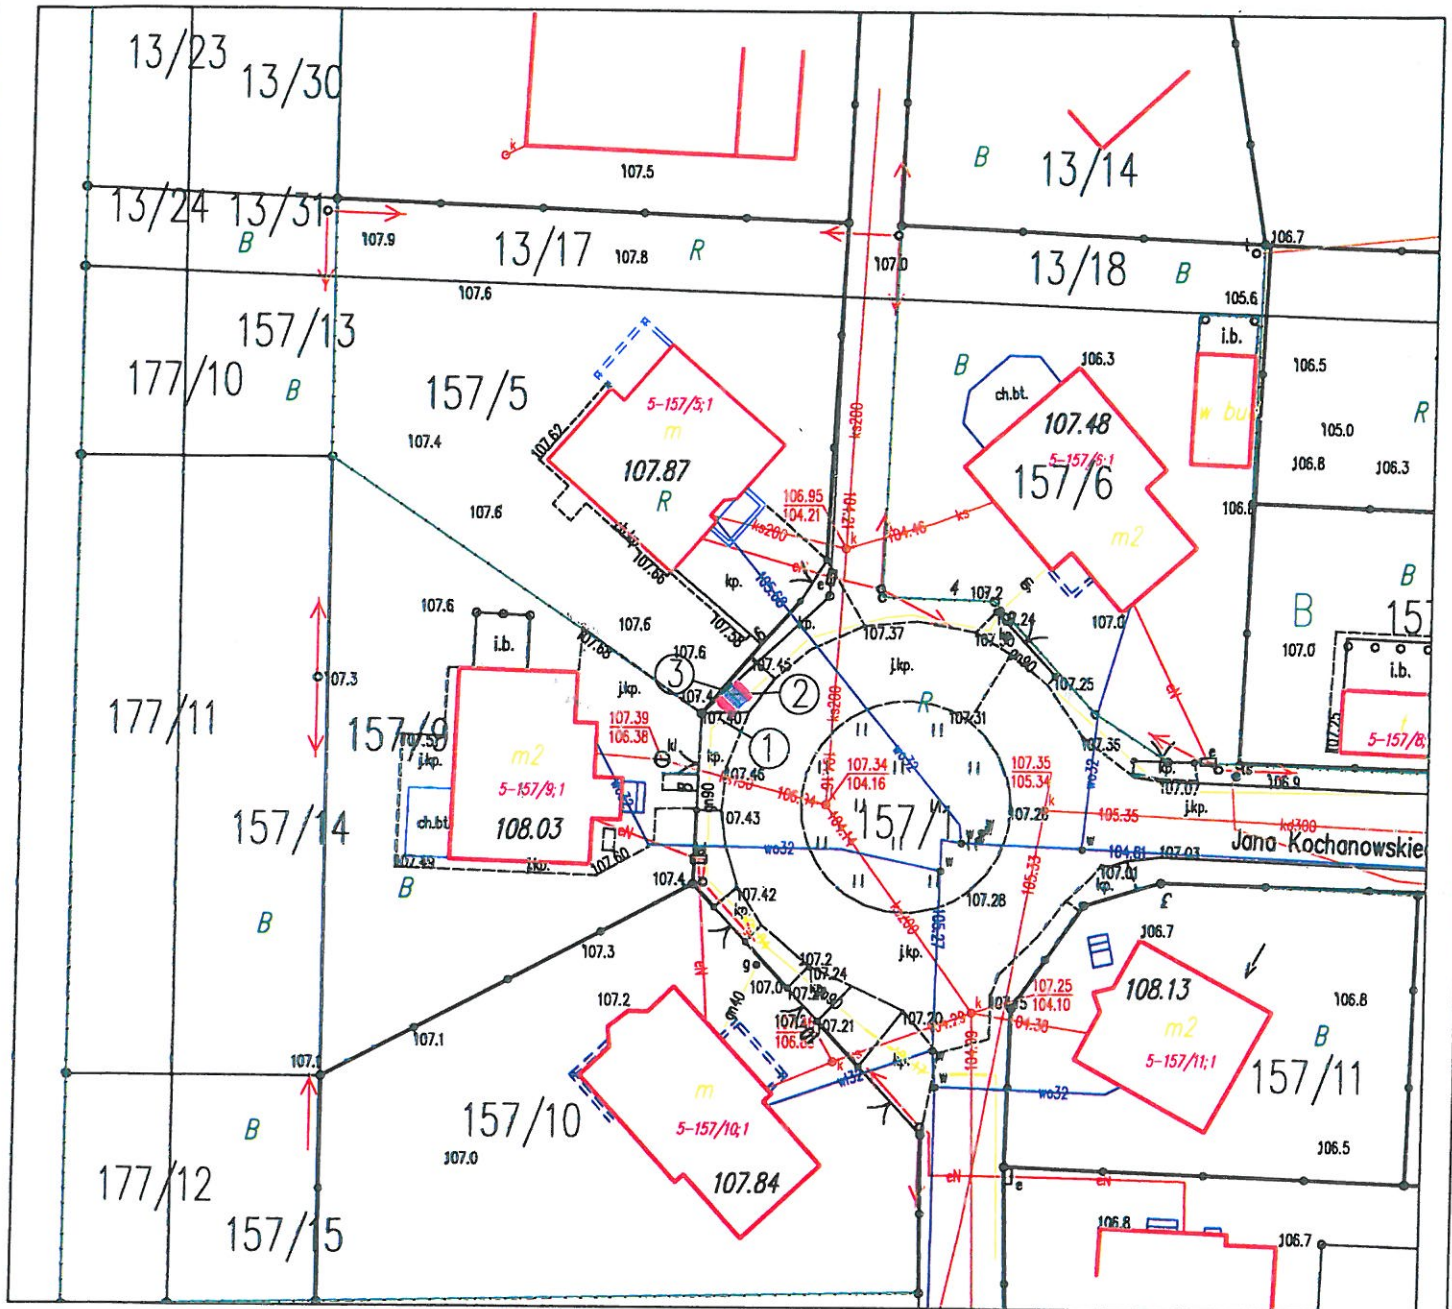

 PAS EKSPLOATACYJNY

 PAS BUDOWLANO – MONTAŻOWY

DANE DOTYCZĄCE PRZYŁĄCZA NA DZ. NR 157/1:

- CIŚNIENIE: NISKIE
- MATERIAŁ / ŚREDNICA: PE 100 / DN40mm
- DŁUGOŚĆ: L=1,2 m
- pas eksploatacyjny 1,2 m x 1,0 m = 1,2 m²
- powierzchnia zajmowana na nieruchomości niezbędna do realizacji robót budowlano- montażowych 1,2 m x 2,0 m = 2,4 m²



OPIS:

1. IST. GAZOCIĄG N. CPB 90 dn [mm],
2. PROJ. PRZYŁ. GAZU PE dn 32 [mm], L= 1,2 m + odcinek pionowy
3. PROJ. PUNKT NA K. G., GAZOMIERZ (w linii ogrodzenia)

WICEPRZEWODNICZĄCA RADY

Krystyna Maksimik

WARMEX

Temat: PROJEKT BUDOWLANY PRZYŁĄCZA GAZU N.C. – PLAN ZAGOSPODAROWANIA		Skala 1:500
Objekt: Budynek jednorodzinny		CZERWIEC 2021
Adres: Susz, ul. Kochanowskiego 6 dz. 157/5 obręb 5 Susz		Rys. nr 1
Inwestor: PSG sp. z o.o. Oddział Zakład Gazowniczy w Olsztynie		Podpis: 
Projektował:	mgr inż. Wojciech Grabowski, nr WAM/D113/PKCS/15	Podpis: 
	inż. Paulina Kucman	