

U C H W A Ł A Nr XXVII/309/2021

Rady Miejskiej w Suszu

z dnia 02 grudnia 2021r.

w sprawie wyrażenia zgody na odpłatne obciążenie służebnością przesyłu nieruchomości stanowiących własność Gminy Susz.

Na podstawie art. 18 ust. 2 pkt 9 lit. „a” ustawy z dnia 8 marca 1990r. o samorządzie gminnym (t. j. Dz. U. z 2021r. poz. 1372) oraz art. 13 ust. 1 ustawy z dnia 21 sierpnia 1997r. o gospodarce nieruchomościami (Dz. U. z 2020r. poz. 1990 ze zm.¹⁾), **Rada Miejska w Suszu uchwała, co następuje:**

§ 1. Wyraża się zgodę na odpłatne obciążenie na czas nieokreślony służebnością przesyłu nieruchomości stanowiących własność Gminy Susz, oznaczonych w ewidencji gruntów jako działka nr 153 o pow. 0,0500 ha, położona w obrębie 0030 REDAKI, gmina Susz, objęta KW EL11/00037821/6 prowadzoną przez Wydział V Ksiąg Wieczystych Sądu Rejonowego w Iławie oraz działka nr 18/16 o pow. 0,0800 ha, położona w obrębie 0030 REDAKI, gmina Susz, objęta KW EL11/00035864/5 prowadzoną przez Wydział V Ksiąg Wieczystych Sądu Rejonowego w Iławie, zgodnie z przebiegiem określonym w załączniku do niniejszej uchwały na rzecz ENERGIA - OPERATOR S.A. Oddział w Olsztynie.


§ 2. Wykonanie uchwały powierza się Burmistrzowi Susza.

§ 3. Uchwała wchodzi w życie z dniem podjęcia.

PRZEWODNICZĄCY RADY

Stanisław Błonkowski

¹⁾ Zmiany tekstu wymienionej ustawy zostały ogłoszone w Dz. U. z 2019r. poz. 2020, Dz. U. z 2021r. poz. 11, poz. 234, poz. 1551, poz. 1561

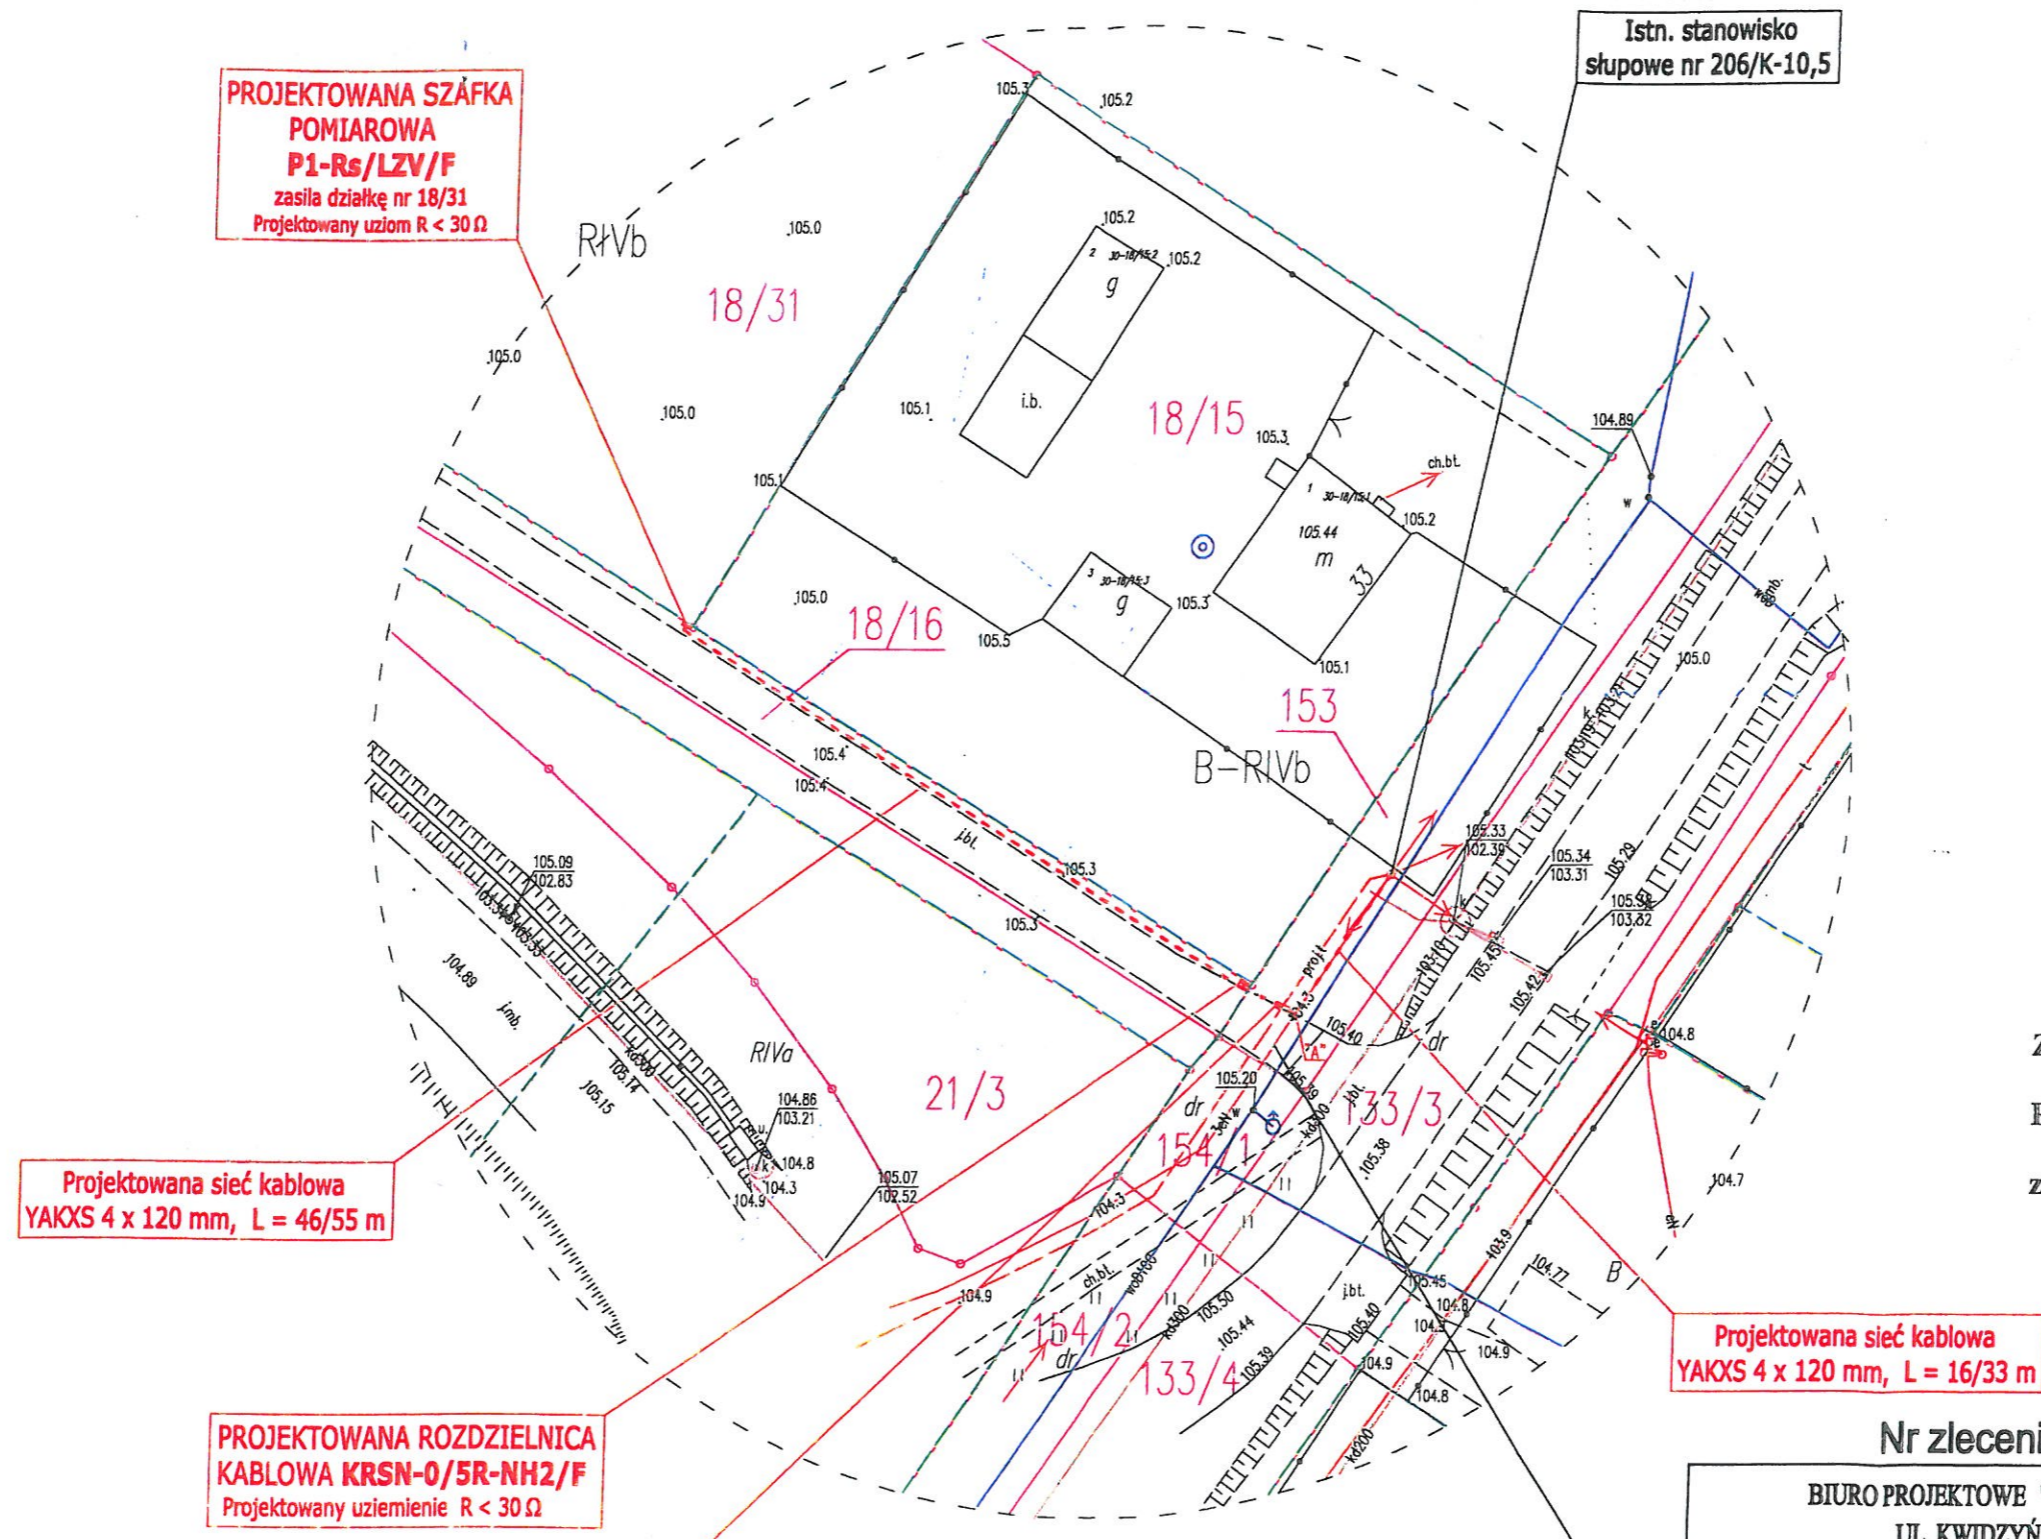

Załącznik do Uchwały Nr *XXVIII/309/2021*
Rady Miejskiej w Suszu
z dnia *02 grudnia*2021r.

1. Istniejącą sieć kablową YAKXS 4 x 120 mm na odcinku od stanowiska słupowego nr 206 do punktu "A" odkopać
2. Istniejący kabel zdemontować ze stanowiska słupowego nr 206
3. Zdemontowany kabel ułożyć w nowym rowie kablowym i wprowadzić do projektowanej rozdzielnicy kablowej KRSN-0/5R-NH2/F

Nr zlecenia OBI/66/2101904

BIURO PROJEKTOWE "ELTOM" TOMASZ KASPROWICZ UL. KWIDZYŃSKA 9, 14 - 200 ŁAWA			
Skala 1:500	Investor	ENERGA OPERATOR SA, Oddział w Olsztynie 10 - 950 Olsztyn, ul. Tuwima 6	
Data lipiec 2021	Temat rysunku	Trasa projektowanej sieci kablowej 0,4 kV wraz rozdzielnicą kablową i szafką pomiarową dla działki nr 18/31 - obr. 30	
	Adres Inwestycji	REDAKI, gm. SUSZ, dz. nr 153, 18/16 - obr. 30	
Projektował	inż. T. KASPROWICZ upr. bud. WAM/0097/PWOE/12	Podpis	Nr rysunku PRZEWODNICZĄCY RADY

Stanisław Błonski