

**U C H W A Ł A Nr XXVII/311/2021
Rady Miejskiej w Suszu
z dnia 02 grudnia 2021r.**

w sprawie wyrażenia zgody na odpłatne obciążenie służebnością przesyłu nieruchomości stanowiącej własność Gminy Susz.

Na podstawie art. 18 ust. 2 pkt 9 lit. „a” ustawy z dnia 8 marca 1990r. o samorządzie gminnym (Dz. U. z 2021r. poz. 1372 ze zm.¹) oraz art. 13 ust. 1 ustawy z dnia 21 sierpnia 1997r. o gospodarce nieruchomościami (Dz. U. z 2021r. poz. 1899 ze zm.²), **Rada Miejska w Suszu uchwala, co następuje:**

§ 1. Wyraża się zgodę na odpłatne obciążenie na czas nieokreślony służebnością przesyłu nieruchomość stanowiącą własność Gminy Susz, oznaczoną w ewidencji gruntów jako działka nr 265/36 o pow. 0,5032 ha, objętą księgą wieczystą KW EL11/00035701/5 prowadzoną przez Wydział V Ksiąg Wieczystych Sądu Rejonowego w Iławie, położoną w obrębie 1 miasta Susz, zgodnie z przebiegiem określonym w załączniku nr 1 i nr 2 do niniejszej uchwały na rzecz POLSKA SPÓŁKA GAZOWNICTWA Spółka z o.o. z siedzibą w Tarnowie, Oddział Zakład Gazowniczy w Olsztynie.

§ 2. Wykonanie uchwały powierza się Burmistrzowi Susza.

§ 3. Uchwała wchodzi w życie z dniem podjęcia.


PRZEWODNICZĄCY RADY

Stanisław Blankowski

¹Zmiany tekstu wymienionej ustawy zostały ogłoszone w Dz. U. z 2021r. poz. 1834

²Zmiany tekstu wymienionej ustawy zostały ogłoszone w Dz. U. z 2021r. poz. 815

PROJEKT PRZYŁĄCZA GAZU N.C. - PLAN ZAGOSPODAROWANIA TERENU

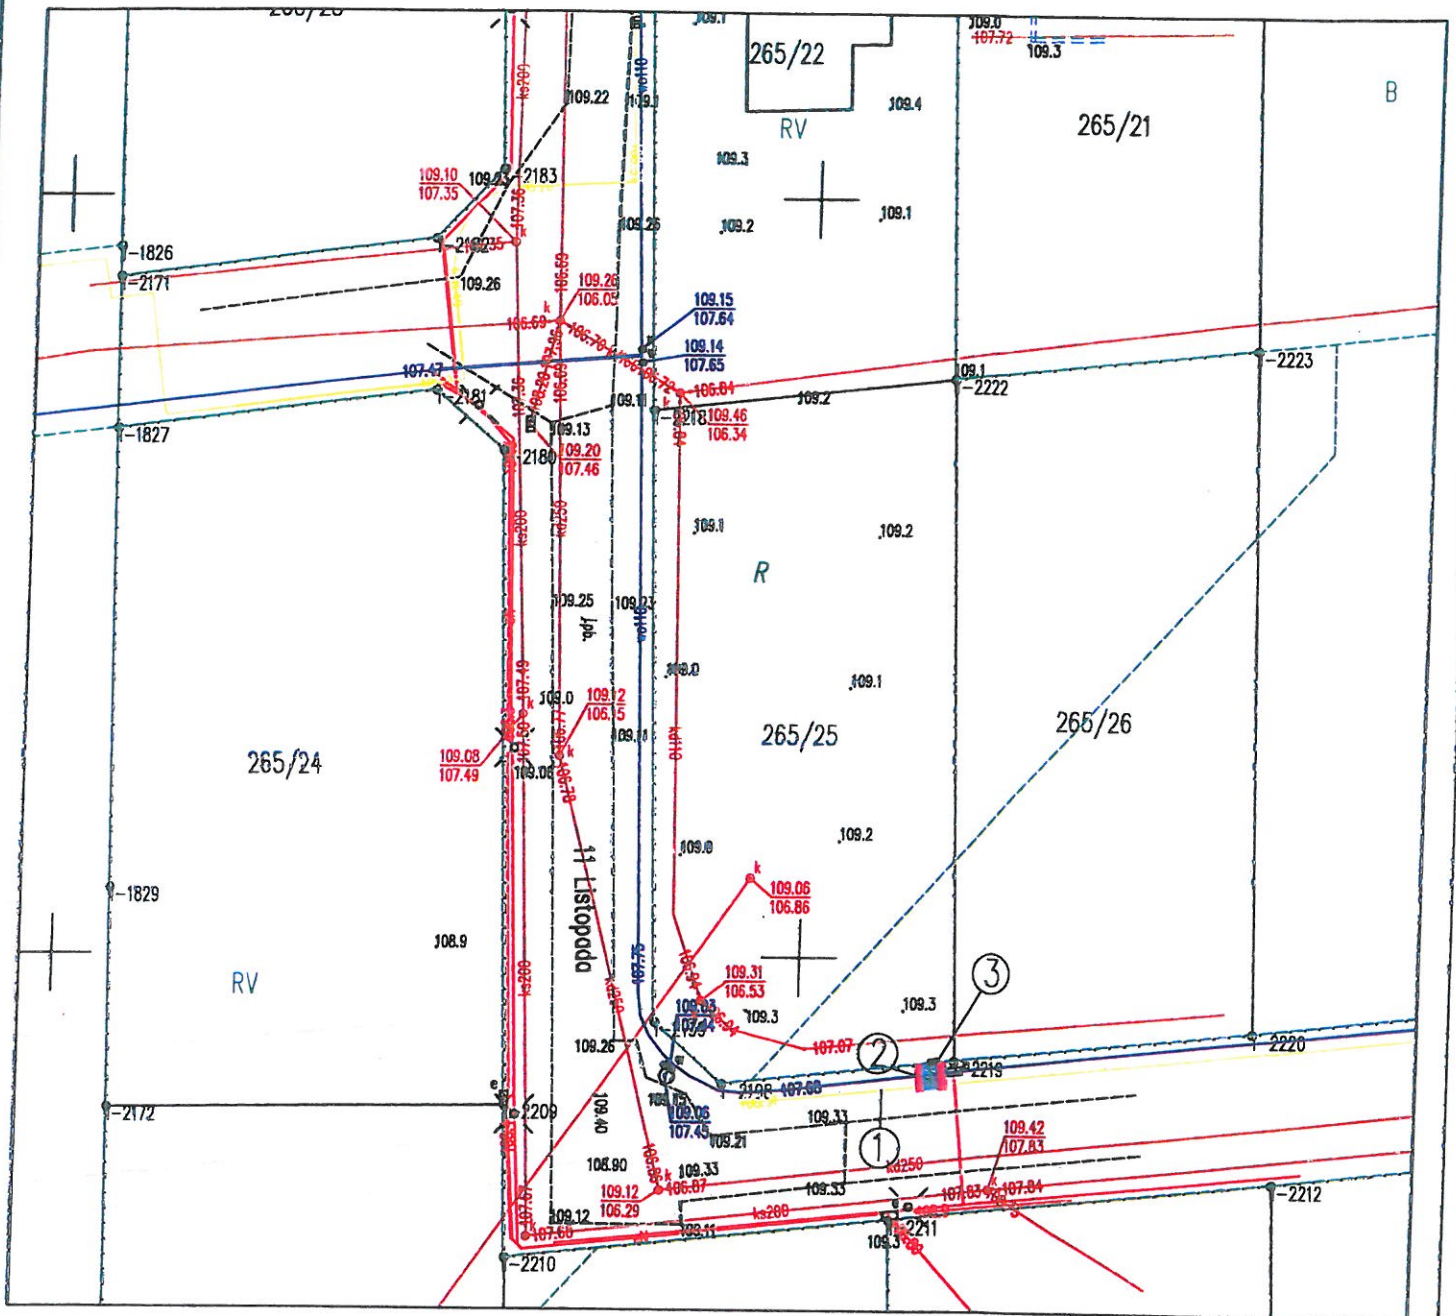

Załącznik do Uchwały XXVIII/311/2021

Rady Miejskiej w Suszu

z dnia 02. grudnia 2021r.

 PAS EKSPLOATACYJNY

 PAS BUDOWLANO - MONTAZOWY

OPIS:

1. IST. GAZOCIĄG N. C PE 125 dn [mm],
2. PROJ. PRZYŁ. GAZU PE dn 40 [mm], L= 1,4 m + odcinek pionowy
3. PROJ. PUNKT NA K. G., GAZOMIERZ (w linii ogrodzenia)

PRZEWODNICZĄCY RADY

Stanisław Blonkowski

DANE DOTYCZĄCE PRZYŁĄCZA NA DZ. NR 265/36:

- CIŚNIENIE: NISKIE
- MATERIAŁ / ŚREDNICA: PE 100 / DN40mm
- DŁUGOŚĆ: L= 1,4 m
- pas eksploatacyjny 1,4 m x 1,0 m = 1,4 m²
- powierzchnia zajmowana na nieruchomości niezbędna do realizacji

WARMEX

Temat: PROJEKT BUDOWLANY PRZYŁĄCZA GAZU N.C. - PLAN ZAGOSPODAROWANIA

Objekt: Budynek jednorodzinny

Skala: 1:500

Adres: Susz, ul. 11 Listopada dz. 265/25 obręb 1 Susz

PAŹDZIERNIK 2021

Investor: PSG sp. z o.o. Oddział Zakład Gazowniczy w Olsztynie

Rys. nr 1

Projektował: mgr inż. Wojciech Grabski, nr WAM/0113/PMS/15

Podpis: 