

U C H W A Ł A Nr XXVII/313/2021
Rady Miejskiej w Suszu
z dnia 02 grudnia 2021r.

w sprawie wyrażenia zgody na odpłatne obciążenie służebnością przesyłu nieruchomości stanowiących własność Gminy Susz.

Na podstawie art. 18 ust. 2 pkt 9 lit. „a” ustawy z dnia 8 marca 1990r. o samorządzie gminnym (Dz. U. z 2021r. poz. 1372 ze zm.¹) oraz art. 13 ust. 1 ustawy z dnia 21 sierpnia 1997r. o gospodarce nieruchomościami (Dz. U. z 2021r. poz. 1899 ze zm.²), **Rada Miejska w Suszu uchwała, co następuje:**

§ 1. Wyraża się zgodę na odpłatne obciążenie na czas nieokreślony służebnością przesyłu nieruchomości stanowiących własność Gminy Susz, oznaczonych w ewidencji gruntów jako działki nr 168/14 o pow. 0,0822 ha, dz. nr 170/7 o pow. 0,1967 ha, objętych księgą wieczystą KW EL1I/00035320/0 prowadzoną przez Wydział V Ksiąg Wieczystych Sądu Rejonowego w Iławie, położonych w obrębie 3 miasta Susz, zgodnie z przebiegiem określonym w załączniku do niniejszej uchwały na rzecz ENERGIA - OPERATOR S.A. Oddział w Olsztynie.

§ 2. Wykonanie uchwały powierza się Burmistrzowi Susza.

§ 3. Uchwała wchodzi w życie z dniem podjęcia.


PRZEWODNICZĄCY RADY

Stanisław Błonski


¹Zmiany tekstu wymienionej ustawy zostały ogłoszone w Dz. U. z 2021r. poz. 1834

²Zmiany tekstu wymienionej ustawy zostały ogłoszone w Dz. U. z 2021r. poz. 815

Istn. rozdzielnica kablowo - pomiarowa
KRSN-P2/2F-NH2/R-NH00/F nr ZP4538535

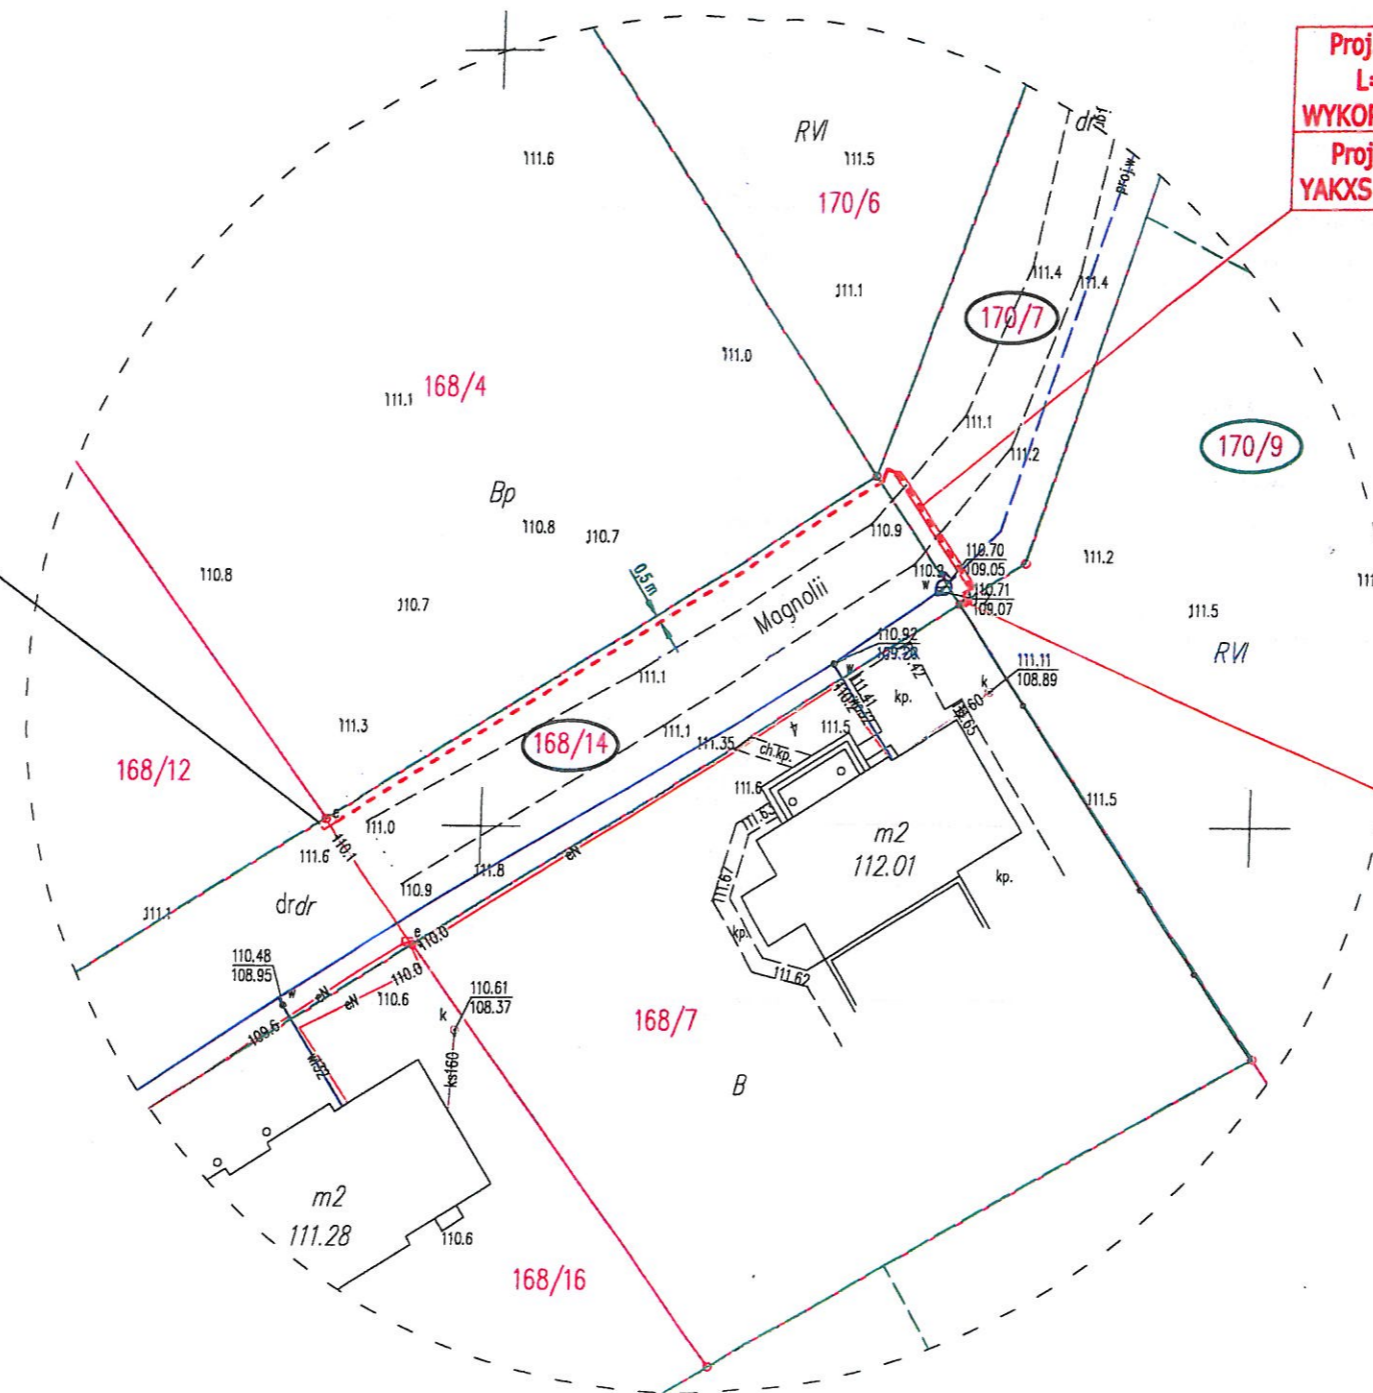

Proj. SRS110
L=9,0m
WYKOP OTWARTY
Projektowana sieć kablowa
YAKXS 4 x 70 mm, L = 54/63 m

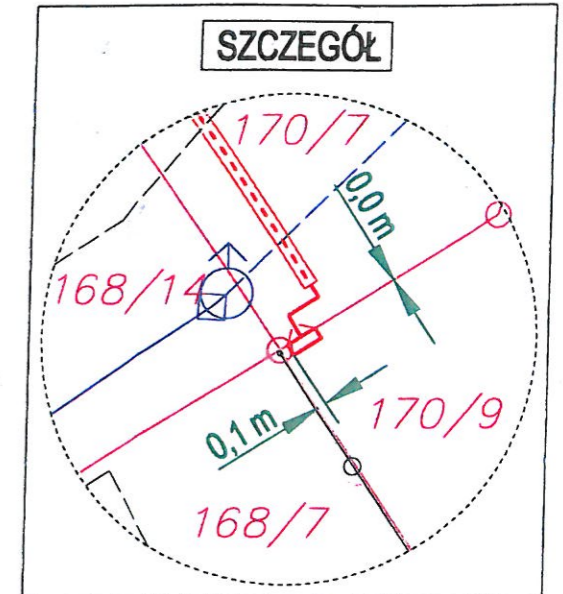

PROJEKTOWANA SZAFKA
POMIAROWA
P1-Rs/LZV/F
zasila działkę nr 170/9
Projektowany uziom R < 30 Ω

Załącznik do Uchwały Nr ~~XXVIII~~ ^{XXXIII} 313/2021
Rady Miejskiej w Suszu
z dnia *02. grudnia* 2021r.

PRZEWODNICZĄCY RADY
Stanisław Blumkowski

Nr zlecenia OBI/69/2102086

BIURO PROJEKTOWE "ELTOM" TOMASZ KASPROWICZ UL. KWIDZYŃSKA 9, 14 - 200 ILAWA		
Skala 1:500	Investor	ENERGA OPERATOR SA, Oddział w Olsztynie 10 - 950 Olsztyn, ul. Tuwima 6
Data sierpień 2021	Temat rysunku	Trasa projektowanej sieci kablowej 0,4 kV wraz z szafką pomiarową dla działki nr 170/9
	Adres Inwestycji	SUSZ, ul. MAGNOLII, dz. nr 168/14, 170/7, 170/9 - obr. 03
Projektował	inż. T. KASPROWICZ upr. bud. WAM/0097/PW0E/12	Podpis <i>[Signature]</i>
		Nr rysunku 1