

ZARZĄDZENIE Nr 57/2022

Burmistrza Susza

z dnia 25 kwietnia 2022 roku

w sprawie: **wyrażenia zgody na zawarcie umowy o nieodpłatny dostęp do nieruchomości stanowiącej własność Gminy Susz.**

Na podstawie art. 30 ust. 1 i ust. 2 pkt. 3 ustawy z dnia 8 marca 1990r. o samorządzie gminnym (t.j. Dz. U. z 2022r. poz. 559), art. 13 ust. 1 ustawy z dnia 21 sierpnia 1997r. o gospodarce nieruchomościami (t.j. Dz. U. z 2021r. poz. 1899 ze zm.) oraz art. 30 i art. 33 ustawy z dnia 7 maja 2010r. o wsparciu rozwoju usług i sieci telekomunikacyjnych (t.j. Dz. U. z dnia 2021r. poz. 777 ze zm.) oraz § 3 uchwały Rady Miejskiej w Suszu Nr XXIX/338/2022 z dnia 16 marca 2022r. w sprawie określenia zasad nabywania, zbywania i obciążania nieruchomości Gminy Susz oraz ich wydzierżawiania lub wynajmowania na czas oznaczony dłuższy niż 3 lata lub czas nieoznaczony, **zarządzam, co następuje:**

§ 1.

Udostępnić nieodpłatnie część nieruchomości stanowiącej własność Gminy Susz, oznaczonej w ewidencji gruntów i budynków jako działka nr 259/1 położonej w obrębie I miasta Susz, objętej księgą wieczystą EL11/00035701/5 prowadzoną przez Wydział V Ksiąg Wieczystych Sądu Rejonowego w Iławie, na rzecz inwestora NEXERA Spółka z o.o. z siedzibą w Warszawie, ul. Jana Pawła II 29, 00-867 Warszawa, zgodnie z przebiegiem określonym w załączniku do niniejszego zarządzenia.

§ 2.

Zakres korzystania przez NEXERA Spółka z o.o. z siedzibą w Warszawie z części nieruchomości obciążonej zostanie określony w umowie o dostęp do nieruchomości zawartej między inwestorem a Gminą Susz.


§ 3.

Zarządzenie wchodzi w życie z dniem podjęcia.

Maryna Górnik
Złota Burmistrza
Susza
M. GÓRNIK
URZĘD BURMISTRZA

Gmina Susz
 ul. Wolności 6, 14-240 Susz
 tel. 22 78-60 15, 22 78-31-07
 fax 22 78-60 22
 tel. 22 78-60 22
 fax 22 78-60 22

*Gmina Susz rozważa projektowanie
 i wykonanie infrastruktury telekomunikacyjnej w postaci
 sieci gminnej na obszarze
 nr 2544 obręb d. m. Susz.
 zgodnie z rozporządzeniem
 Lm. 702.16.1.2022 z dnia
 18.03.2022 r. Plan*

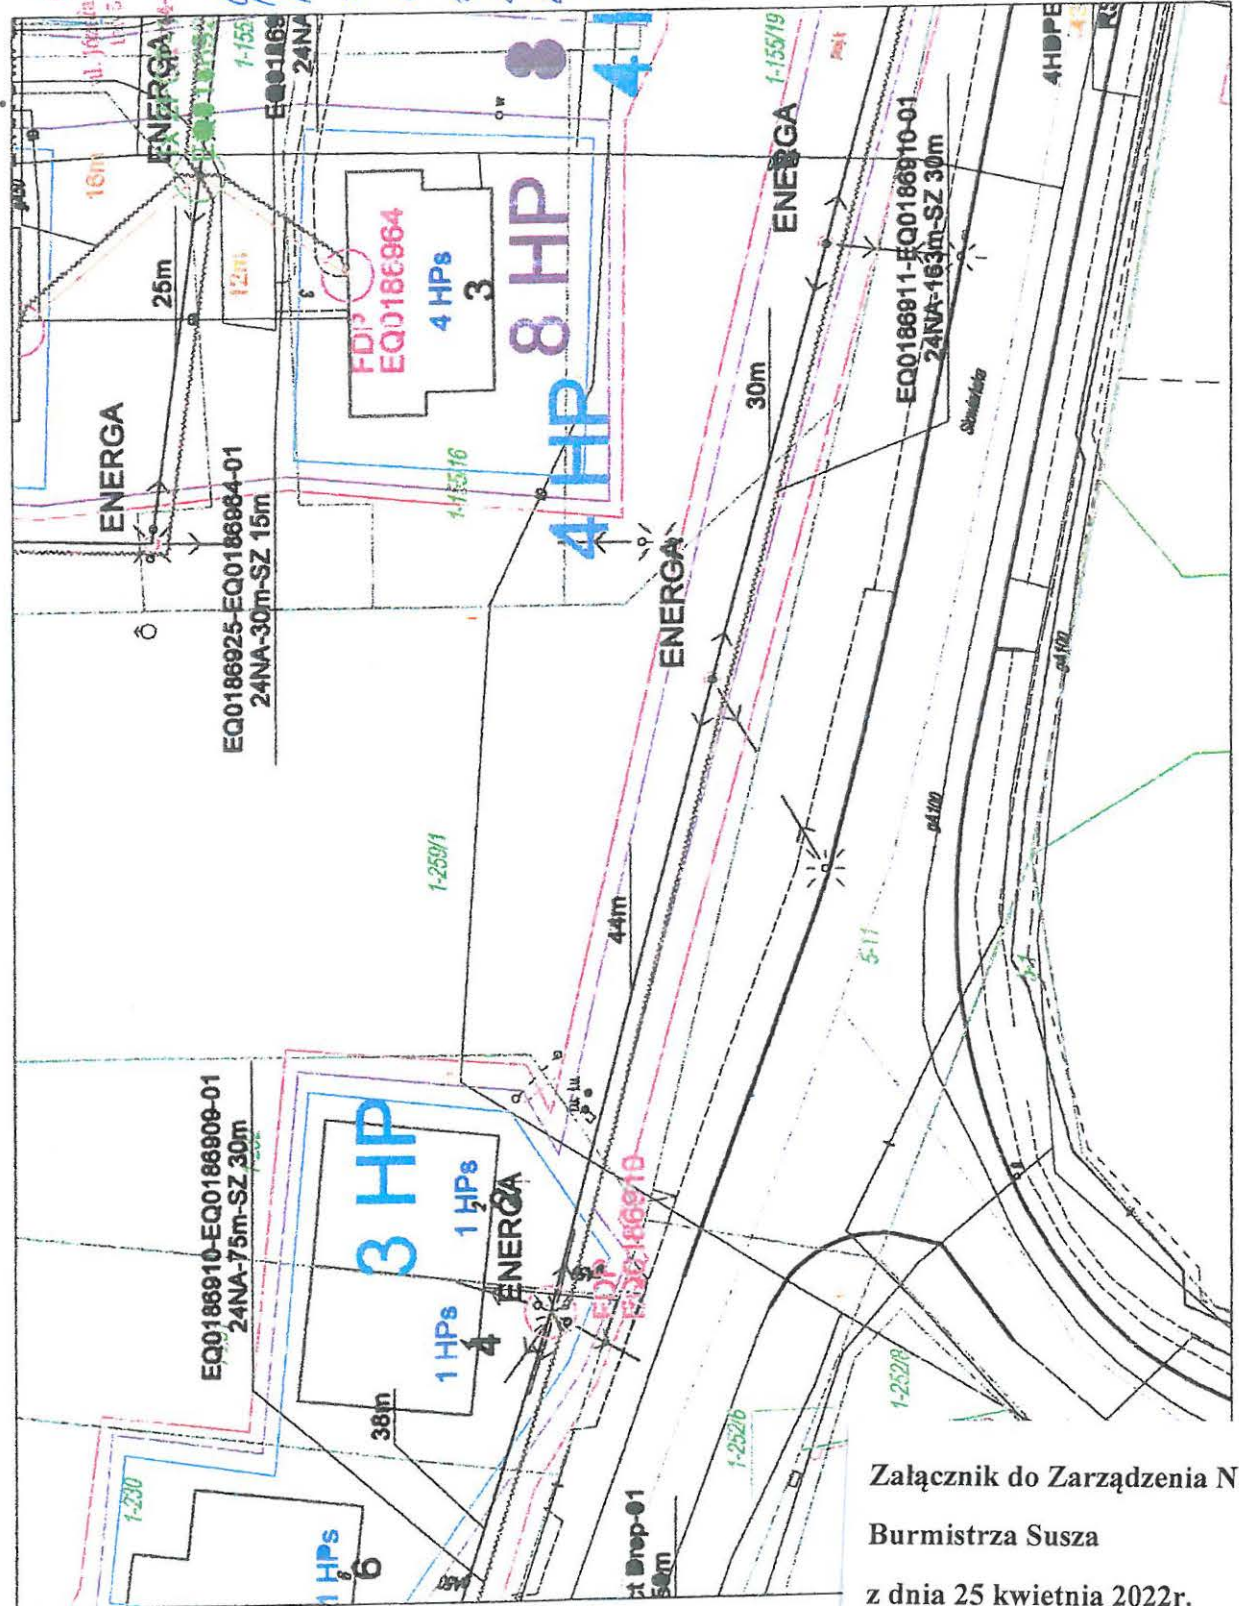

| | | | |
|---|------------------------------|--|-----|
| Wyszukiwanie: IRIS | | IRIS Telecommunication Poland Sp. z o.o. | |
| ul. Świerkowa 85/87, 98-059 Łódź | | | |
| Investor: NEXERA | | NEXERA Sp. z o.o. | |
| ul. Żelazna 12, 98-047 Warszawa | | | |
| Tytuł Projektu: Budowa infrastruktury telekomunikacyjnej w zakresie telekomunikacyjnej linii kablowej w miejscowości Susz, Adamów, Ułnowo, gmina Susz | | | |
| Temat Projektu: Dział Dział | | | |
| Projekt Dł. | J.S.84.84 | Format: | A3 |
| Nr Działu: | 3 | Arkusze: | 1/1 |
| Nr Skąd Dostępnego / nr generalnego rozporządzenia: | 532819 / - | Kod Działu: | ELD |
| Imię i Nazwisko: | | Nr Uprawnień: | |
| Projektant: | mgr inż. Maciej Stabielewicz | Kod Działu: | ELD |
| Opisane: | mgr inż. Radosław Barański | Kod Działu: | ELD |
| Uwagi: | | Kod Działu: | ELD |

Załącznik do Zarządzenia Nr 57/2022
 Burmistrza Susza
 z dnia 25 kwietnia 2022r.