

ZARZĄDZENIE Nr 59/2022

Burmistrza Susza

z dnia 26 kwietnia 2022 roku

w sprawie: wyrażenia zgody na zawarcie umowy o nieodpłatny dostęp do nieruchomości stanowiącej własność Gminy Susz.

Na podstawie art. 30 ust. 1 i ust. 2 pkt. 3 ustawy z dnia 8 marca 1990r. o samorządzie gminnym (t.j. Dz. U. z 2022r. poz. 559), art. 13 ust. 1 ustawy z dnia 21 sierpnia 1997r. o gospodarce nieruchomościami (t.j. Dz. U. z 2021r. poz. 1899 ze zm.) oraz art. 30 i art. 33 ustawy z dnia 7 maja 2010r. o wsparciu rozwoju usług i sieci telekomunikacyjnych (t.j. Dz. U. z dnia 2021r. poz. 777 ze zm.) oraz § 3 uchwały Rady Miejskiej w Suszu Nr XXIX/338/2022 z dnia 16 marca 2022r. w sprawie określenia zasad nabywania, zbywania i obciążania nieruchomości Gminy Susz oraz ich wydzierżawiania lub wynajmowania na czas oznaczony dłuższy niż 3 lata lub czas nieoznaczony, **zarządzam, co następuje:**

§ 1.

Udostępnić nieodpłatnie część nieruchomości stanowiącej własność Gminy Susz, oznaczonej w ewidencji gruntów i budynków jako działka nr 52 położonej w obrębie 25 - Michałowo, gm. Susz, objętej księgą wieczystą EL11/00038150/8 prowadzoną przez Wydział V Ksiąg Wieczystych Sądu Rejonowego w Iławie, na rzecz inwestora NEXERA Spółka z o.o. z siedzibą w Warszawie, ul. Jana Pawła II 29, 00-867 Warszawa, zgodnie z przebiegiem określonym w załączniku do niniejszego zarządzenia.

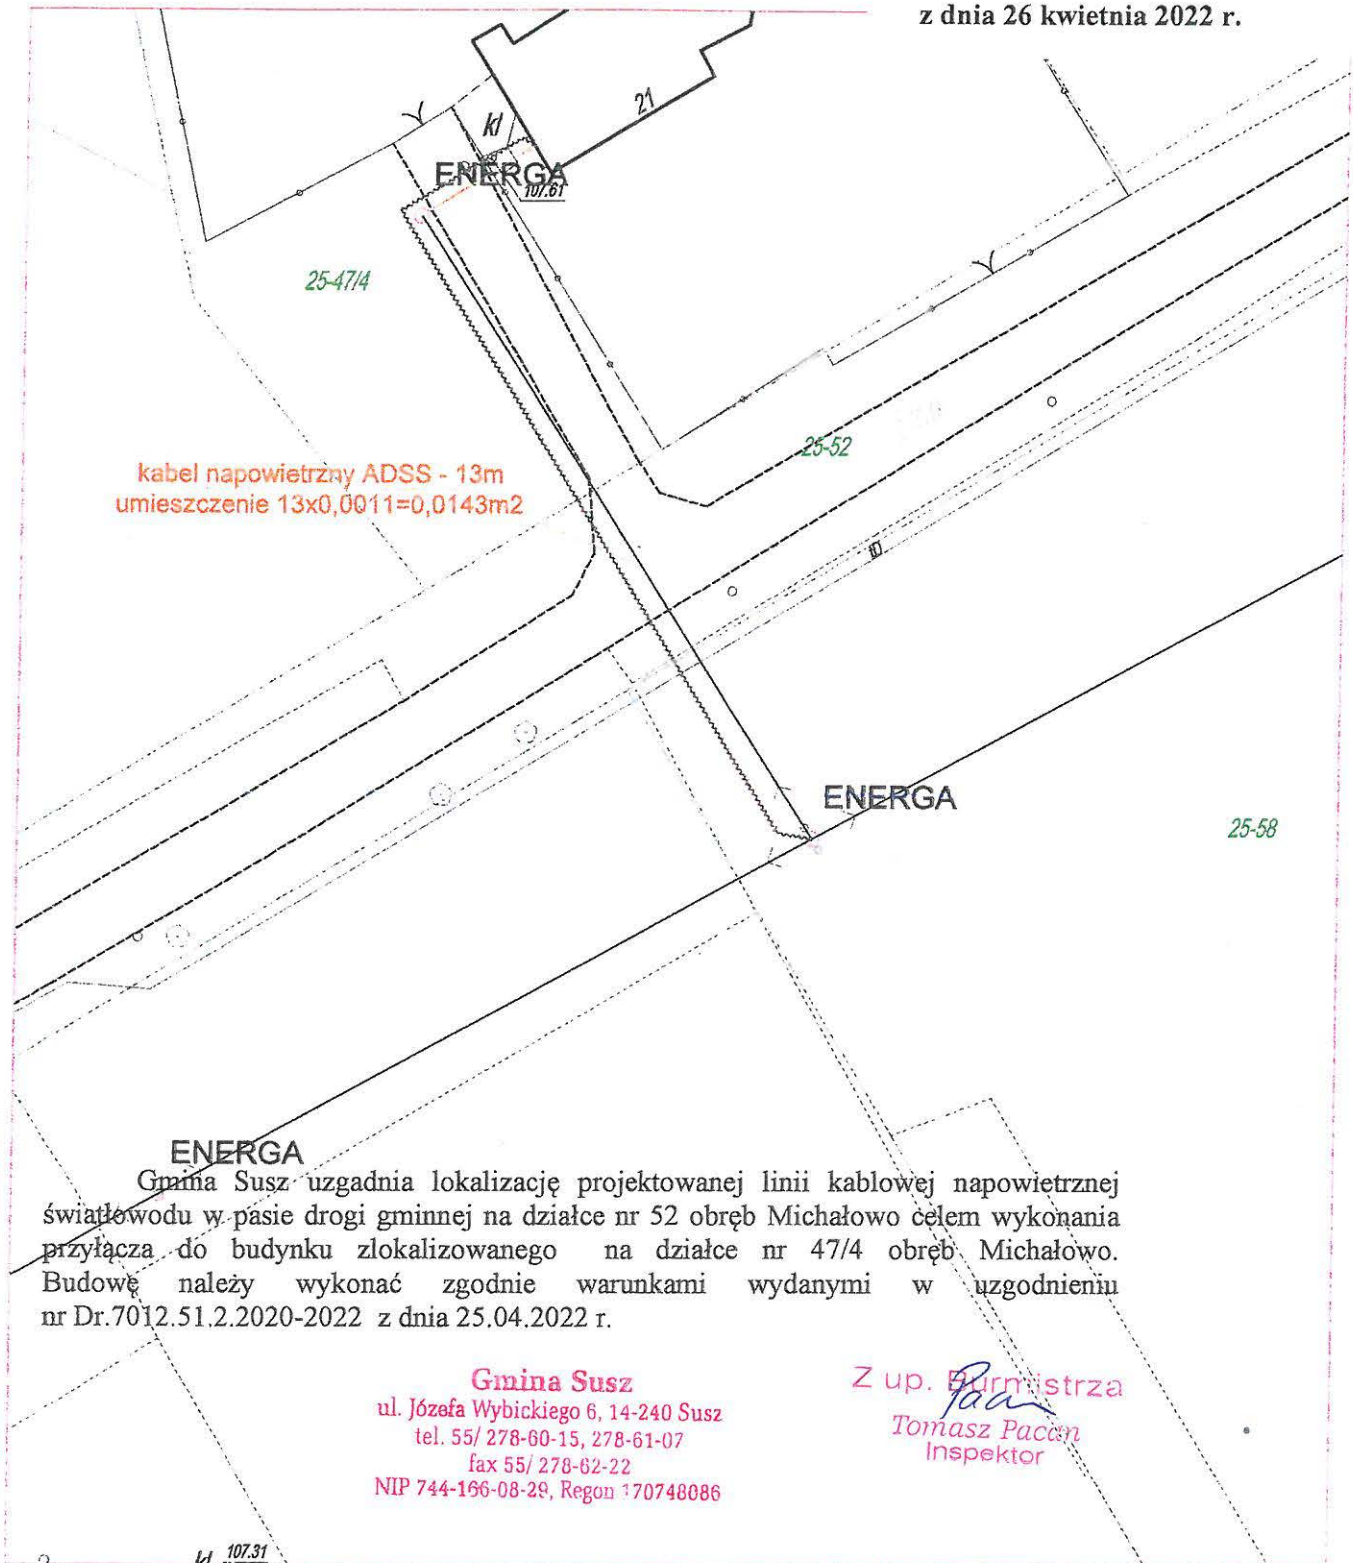
§ 2.

Zakres korzystania przez NEXERA Spółka z o.o. z siedzibą w Warszawie z części nieruchomości obciążonej zostanie określony w umowie o dostęp do nieruchomości zawartej między inwestorem a Gminą Susz.

§ 3.

Zarządzenie wchodzi w życie z dniem podjęcia.

Z up. Burmistrza
Lucyna Górniak
ZASTĘPCA BURMISTRZA

**ENERGA**

Gmina Susz uzgadnia lokalizację projektowanej linii kablowej napowietrznej światłowodu w pasie drogi gminnej na działce nr 52 obręb Michałowo celem wykonania przyłącza do budynku zlokalizowanego na działce nr 47/4 obręb Michałowo. Budowę należy wykonać zgodnie z warunkami wydanymi w uzgodnieniu nr Dr.7012.51.2.2020-2022 z dnia 25.04.2022 r.

Gmina Susz
ul. Józefa Wybickiego 6, 14-240 Susz
tel. 55/ 278-60-15, 278-61-07
fax 55/ 278-62-22
NIP 744-166-08-29, Regon 170748086

Z up. Burmistrza
Tomasz Paccan
Inspektor

Temat:	Budowa infrastruktury telekomunikacyjnej w miejscowości Susz, gm. Susz, pow. ławski na potrzeby przedsięwzięcia pn. "Wylimitowanie terytorialnych różnic i możliwości dostępu do szerokopasmowego Internetu o wysokich przepustowościach" POPC działanie 1.1		Wykonawca: ATEM - Polska Sp. z o.o. 81-537 Gdynia, ul. tużycka 2	axians
Temat rysunku:	Plan zagospodarowania terenu		Inwestor: Nexera Sp. z o.o. al. Jana Pawła II 29, 00-867 Warszawa	NERA
Kod obszaru:	Nr obszaru:	Data:	Opracował:	Arkadiusz Sikora
ELB	532818	04.2022		
Nr arkusza:	Skala:	Format:	Uwagi:	
1/1	1:500	A4		

[Signature]