

ZARZĄDZENIE Nr 60/2022

Burmistrza Susza

z dnia 26 kwietnia 2022 roku

w sprawie: **ustanowienia służebności przesyłu na nieruchomości stanowiącej własność Gminy Susz.**

Na podstawie art. 30 ust. 1 i ust. 2 pkt. 3 ustawy z dnia 8 marca 1990r. o samorządzie gminnym (t.j. Dz. U. z 2022r. poz. 559), art. 13 ust. 1 ustawy z dnia 21 sierpnia 1997 r. o gospodarce nieruchomościami (t.j. Dz. U. 2021 poz. 1899 ze zm.), art. 305¹ ustawy z dnia 23 kwietnia 1964r. Kodeks cywilny (t.j. Dz. U. z 2020 poz. 1740 ze zm.) oraz § 3 uchwały Rady Miejskiej w Suszu Nr XXIX/338/2022 z dnia 16 marca 2022r. w sprawie określenia zasad nabywania, zbywania i obciążania nieruchomości Gminy Susz oraz ich wydzierżawiania lub wynajmowania na czas oznaczony dłuższy niż 3 lata lub czas nieoznaczony, **zarządzam, co następuje:**

§ 1.

Obciążyć za wynagrodzeniem służebnością przesyłu nieruchomość stanowiącą własność Gminy Susz oznaczoną w ewidencji gruntów jako działka nr 208 o pow. 0,1100 ha, położoną w obrębie 0032 - Różnowo, gmina Susz objętą księgą wieczystą nr EL11/00033602/7, prowadzoną przez Wydział V Ksiąg Wieczystych Sądu Rejonowego w Iławie na rzecz Energa - Operator Spółka Akcyjna z siedzibą w Gdańsku, Oddział w Olsztynie, ul. Tuwima 6, zgodnie z przebiegiem określonym w załączniku do niniejszego zarządzenia.

§ 2.

1. Ustanowienie służebności przesyłu nastąpi w drodze umowy notarialnej, za jednorazowym wynagrodzeniem ustalonym w oparciu o wysokość wynagrodzenia za ustanowienie służebności przesyłu, określonym przez rzeczoznawcę majątkowego w operacie szacunkowym.
2. Wynagrodzenie o którym mowa w ust. 1 płatne będzie na warunkach i w terminie określonym w porozumieniu dotyczącym uzgodnienia warunków ustanowienia służebności między stronami przed podpisaniem aktu notarialnego.

§ 3.

Koszty związane z ustanowieniem służebności, to jest koszt sporządzenia operatu szacunkowego, koszt wynagrodzenia Notariusza, koszty sądowe, koszty wpisów, ponosi strona, na rzecz której jest ustanawiana służebność przesyłu.

§ 4.

Zarządzenie wchodzi w życie z dniem podjęcia.

Z up. Burmistrza

Lucyna Cernik
ZASTĘPCA BURMISTRZA


Projektowane przyłącze kablowe
YAKXS 4 x 70 mm, L = 54/74 m

Proj. DVK110
L=1,0m


Proj. SRS110, L=6,0m
PRZECISK

PROJEKTOWANA SZAFKA
POMIAROWA
P1-Rs/LZV/F
zasila działkę nr 184/8
Projektowany uziom R < 30 Ω

Istn. stanowisko
słupowe nr 104/RN-12/ŻN

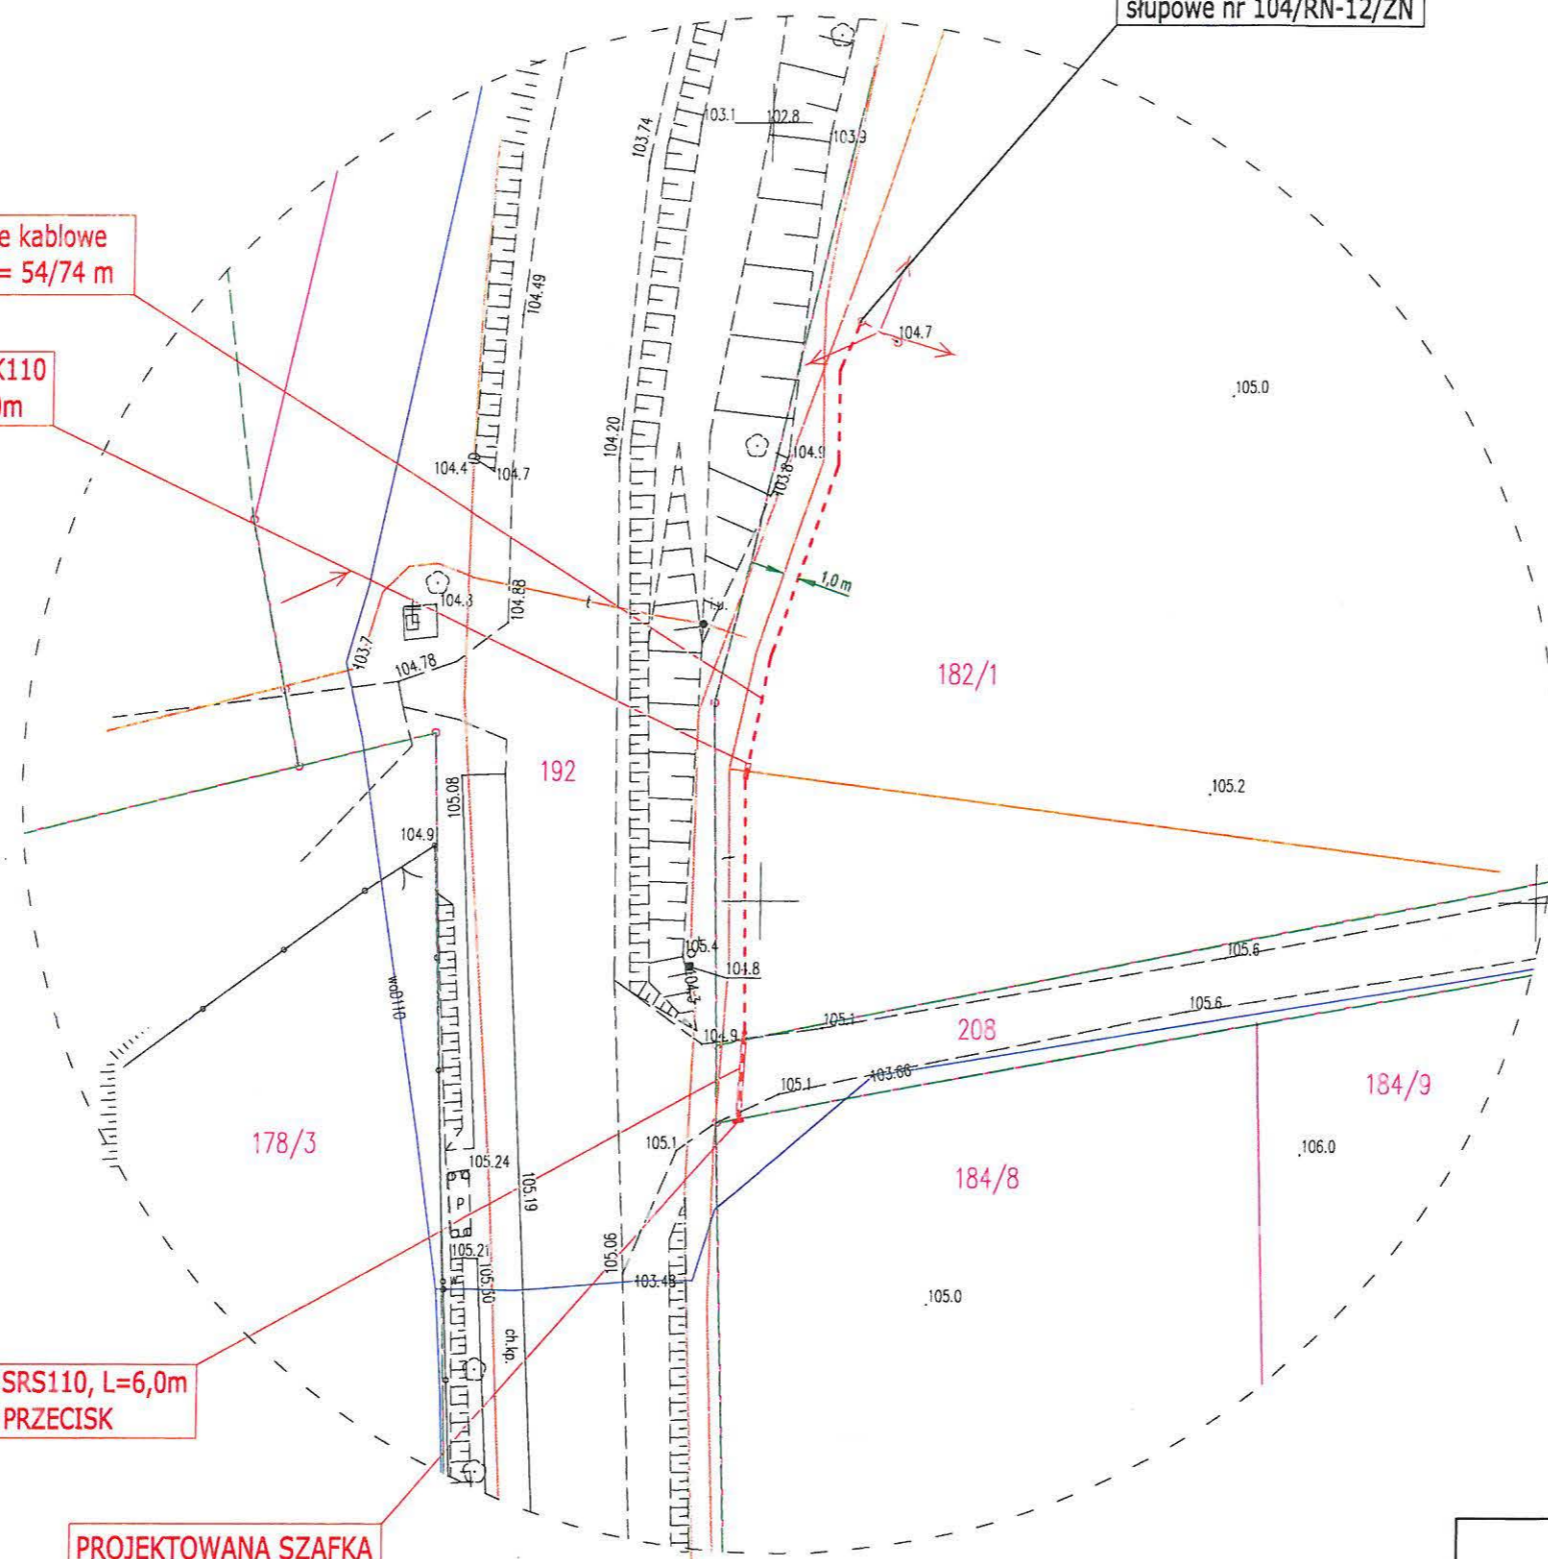

SZCZEGÓŁ

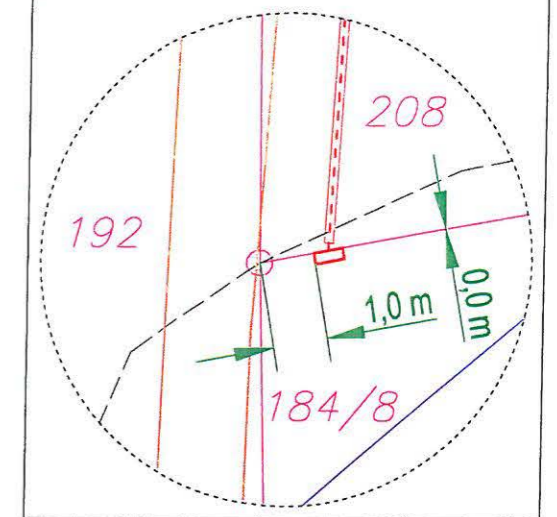

Załącznik do Zarządzenia Nr 60/2022
Burmistrza Susza
z dnia 26 kwietnia 2022 r.

Nr zlecenia OBI/66/2104245

BIURO PROJEKTOWE "ELTOM" TOMASZ KASPROWICZ UL. KWIDZYŃSKA 9, 14 - 200 IŁAWA			
Skala 1:500	Inwestor	ENERGA OPERATOR SA, Oddział w Olsztynie 10 - 950 Olsztyn, ul. Tuwima 6	
Data kwiecień 2022	Temat rysunku	Trasa projektowanego przyłącza kablowego 0,4 kV wraz szafką pomiarową dla działki nr 184/8 - obr. 32	
	Adres Inwestycji	RÓŻNOWO, gm. SUSZ, dz. nr 182/1, 208, 184/8 - obr. 32	
Projektował	inż. T. KASPROWICZ upr. bud. WAM/0097/PWOE/12	Podpis	Nr rysunku 1