PRZEKRÓJ KONSTRUKCYJNY A-A

SKALA 1:50

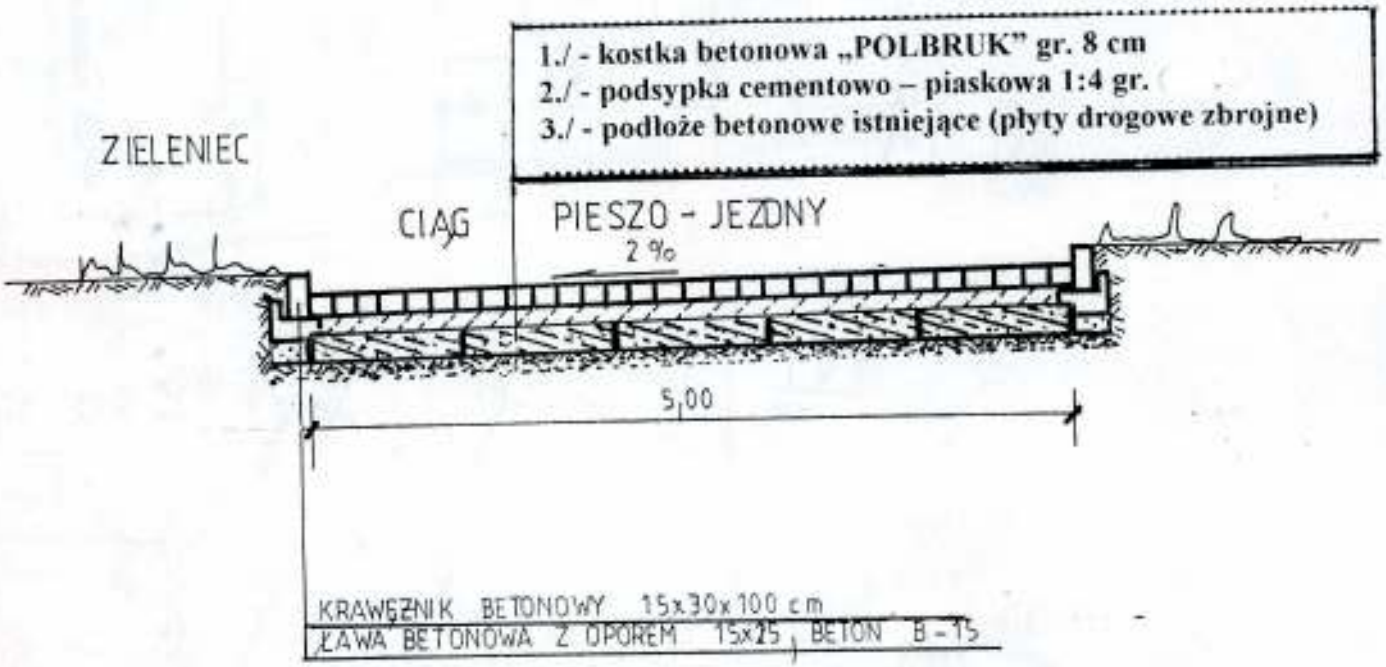

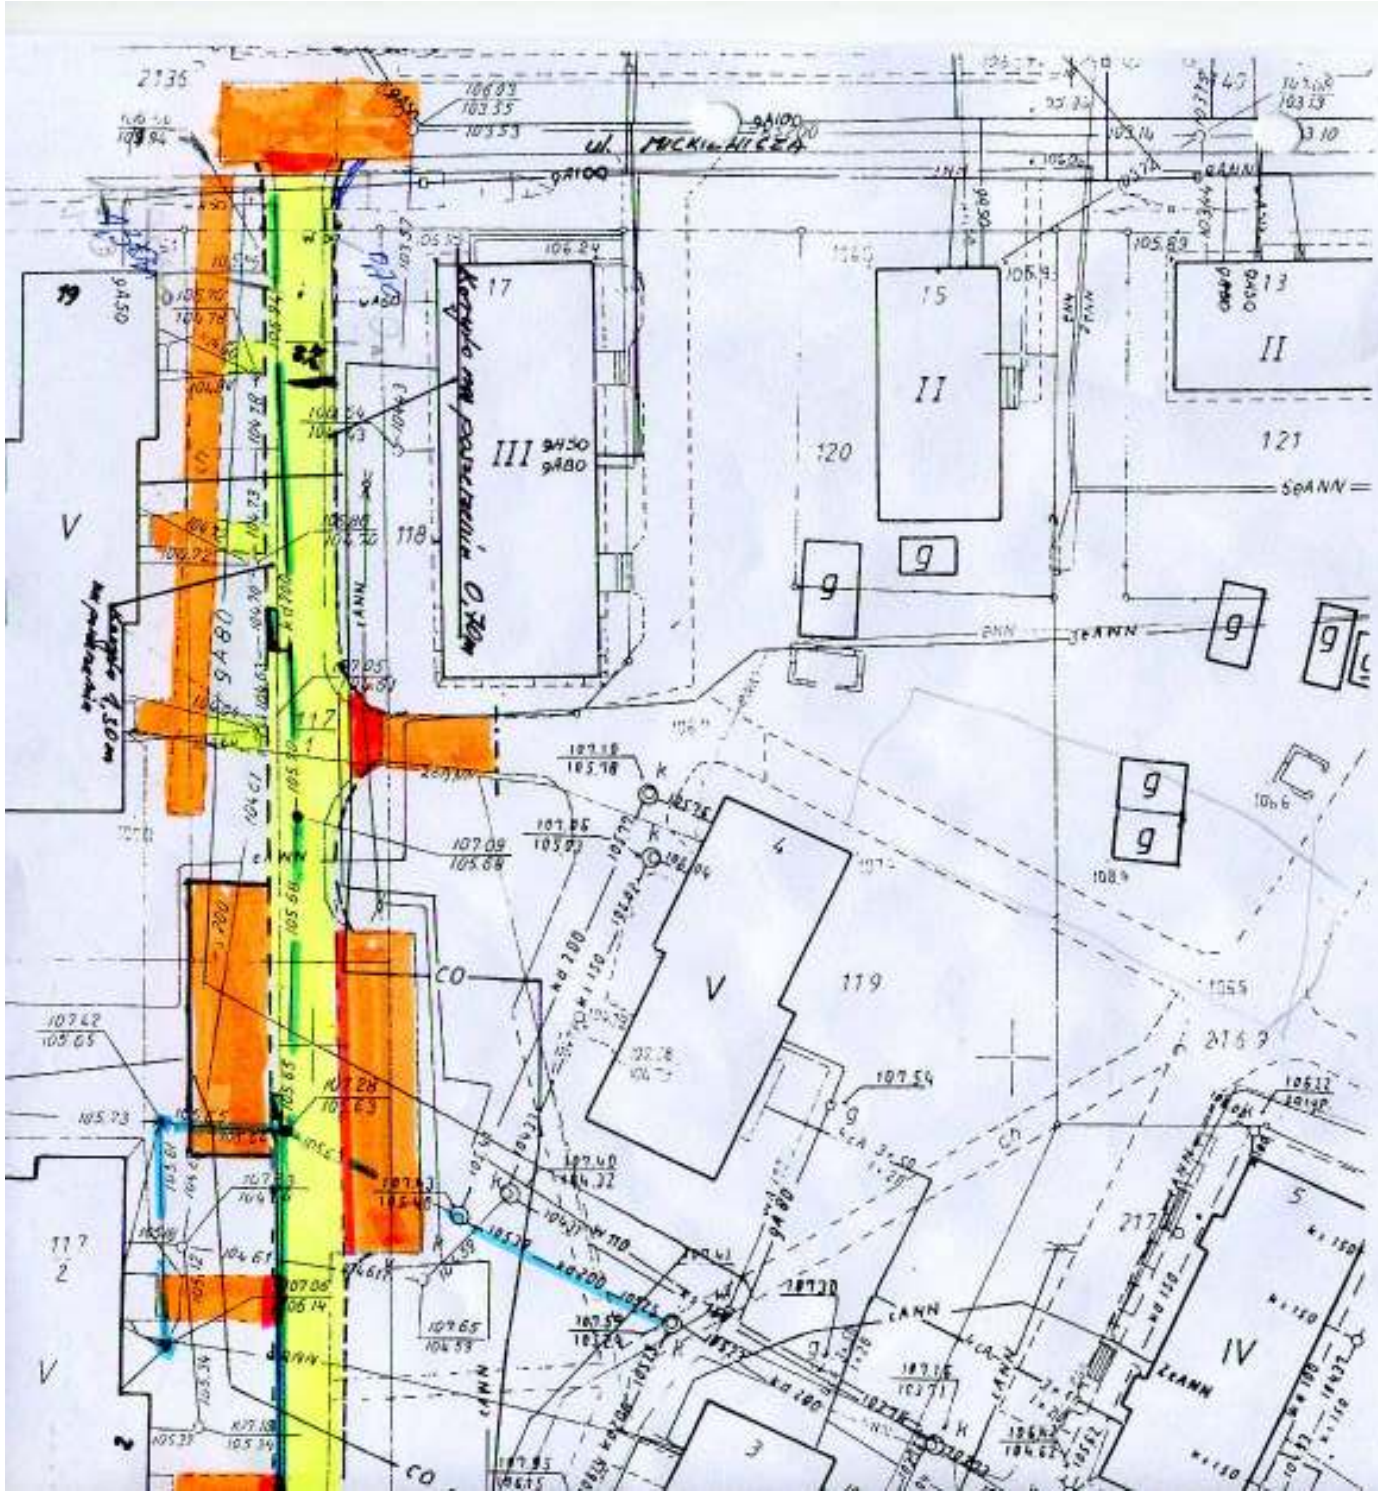
ul. Mickiewicza
Kładka na podpórkach o 2,0m
Kładka na podpórkach o 1,50m
III
II
II
V
V
IV
CO
CO

3,14 x 15 płyty chodnikowe

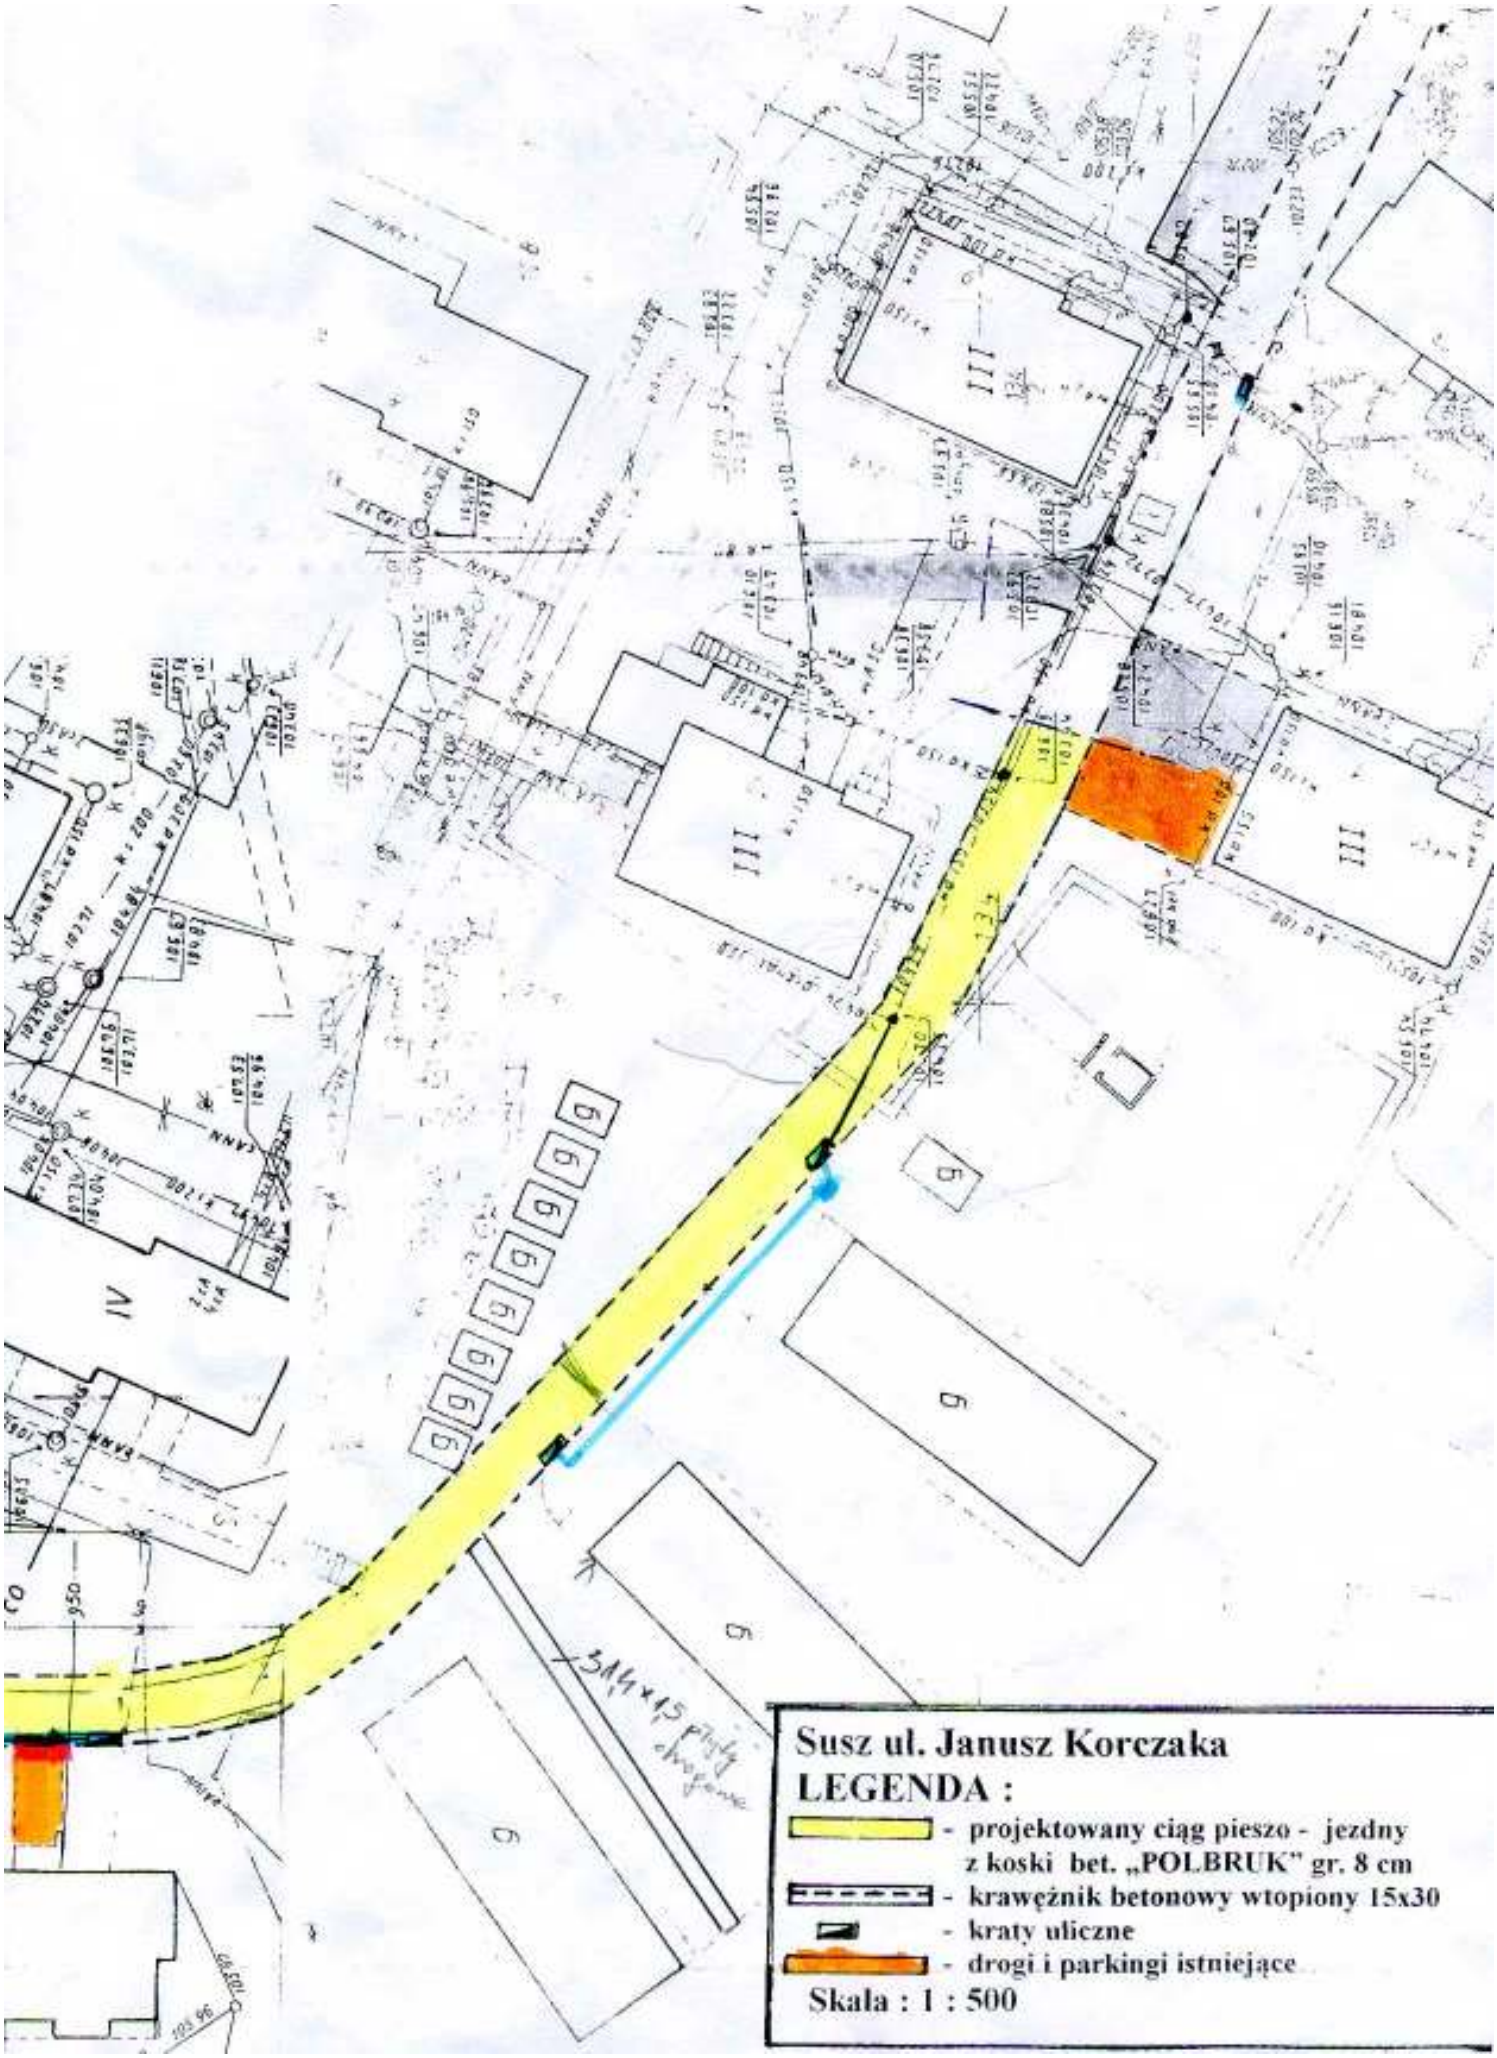
Susz ul. Janusz Korczaka
LEGENDA :
- projektowany ciąg pieszo - jezdny z koski bet. „POLBRUK" gr. 8 cm
- krawężnik betonowy wtopiony 15x30
- kraty uliczne
- drogi i parkingi istniejące
Skala : 1 : 500

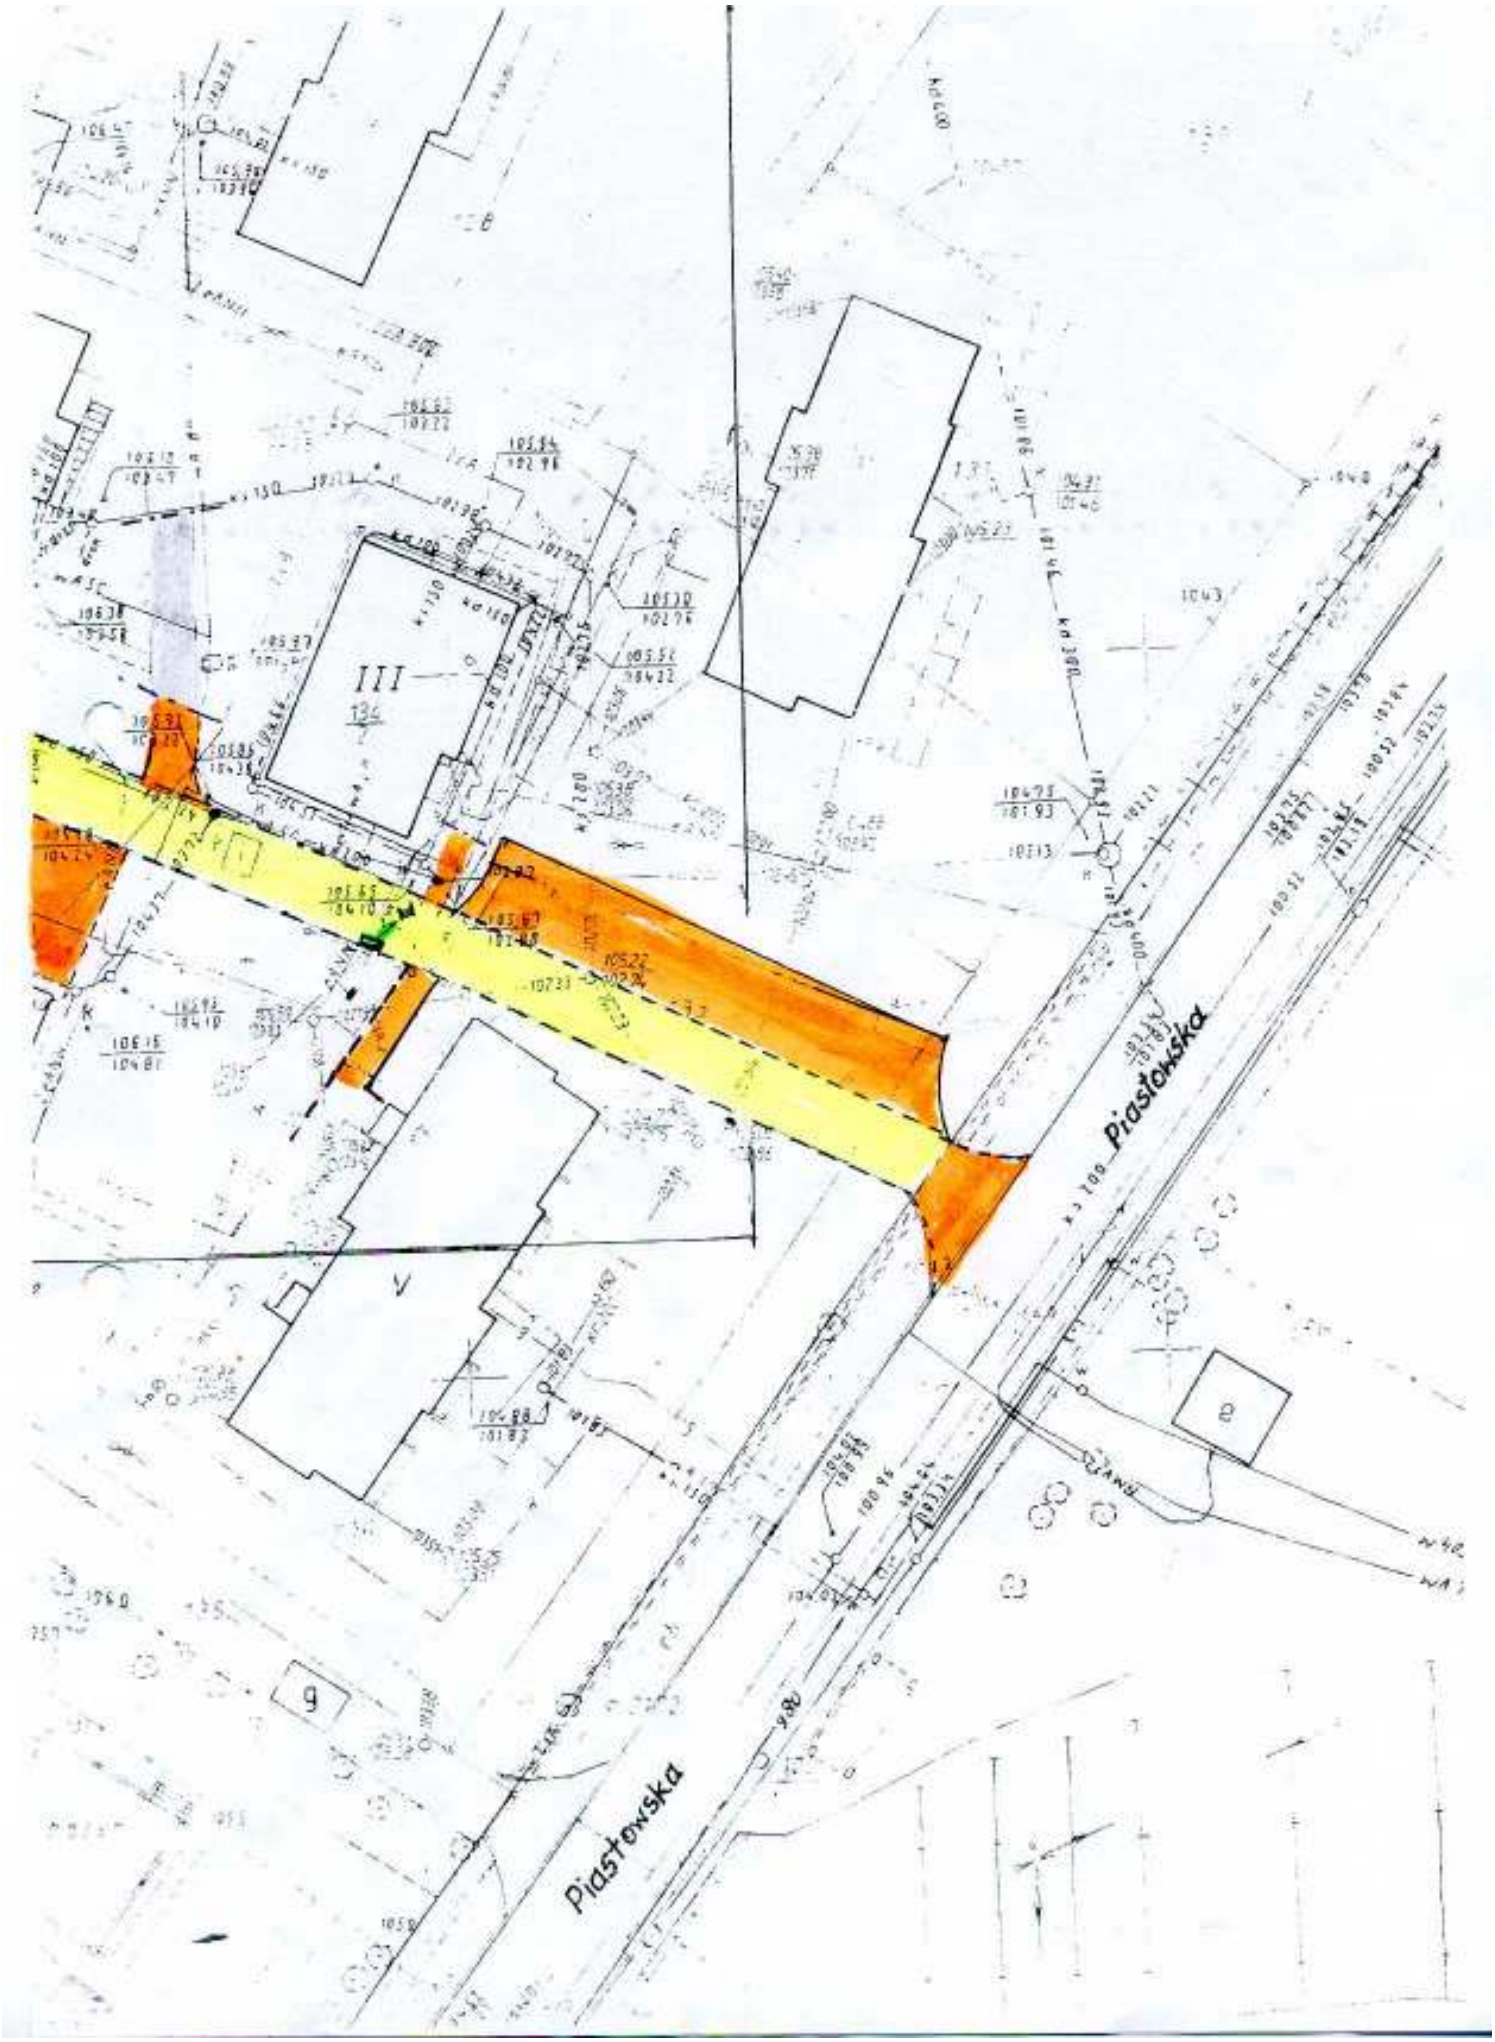
Piastowska
Piastowska
III
136
9
8