



PRZEKRÓJ KONSTRUKCYJNY
skala 1 : 25

m. Kam:

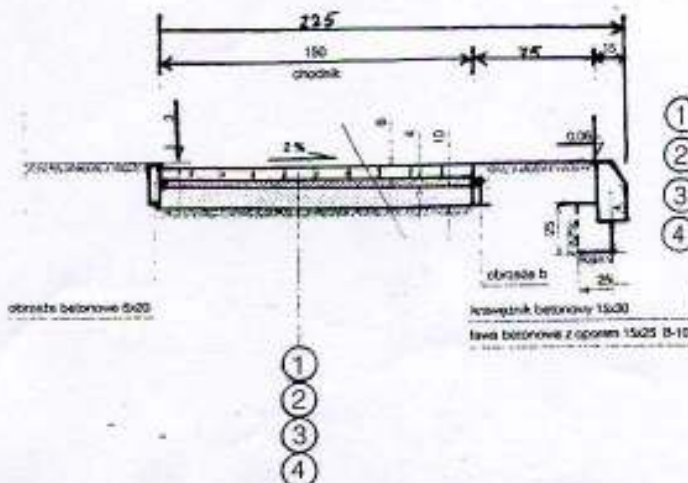

- LEGENDA :
- ① - kosa betonowa POLBRLK gr. 8 cm
 - ② - podtycha cementowo-plekowa 1:4 gr. 4 cm
 - ③ - piasek
 - ④ - podłoże gruntowe

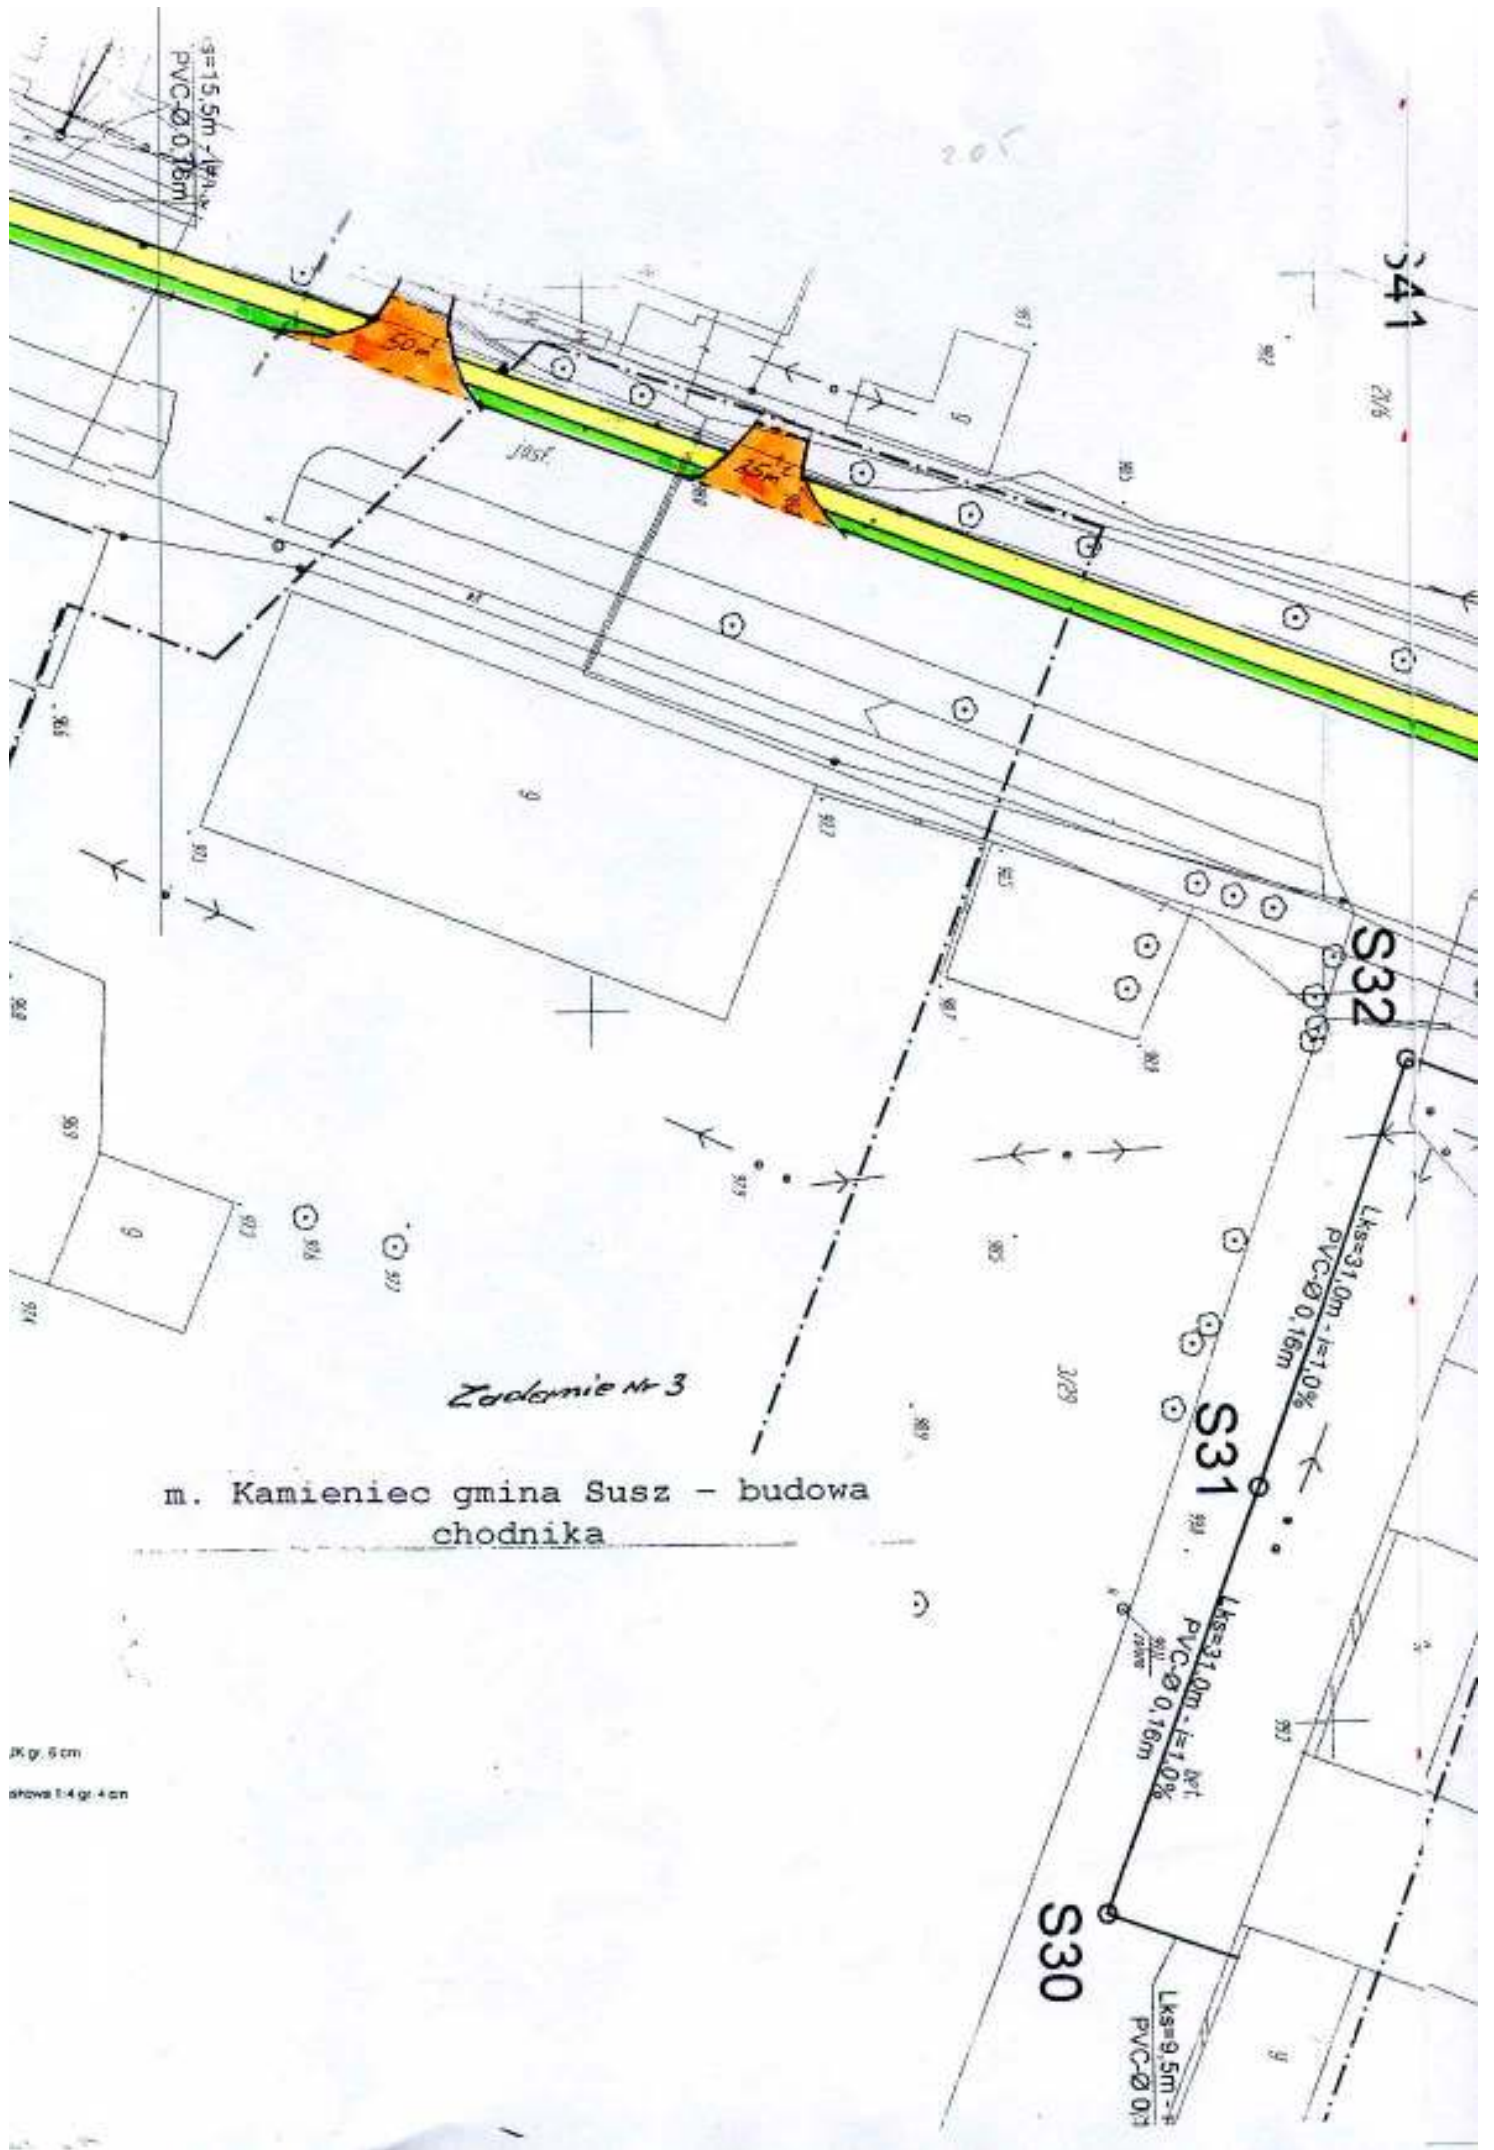

541

2/3

s=15,5m - l=1,0%
PVC-Ø 0,16m

50 cm

45 cm

S32

S31

S30

Zadanie Nr 3

m. Kamieniec gmina Susz - budowa chodnika

Lks=31,0m - l=1,0%
PVC-Ø 0,16m

Lks=31,0m - l=1,0%
PVC-Ø 0,16m

Lks=9,5m - l=1,0%
PVC-Ø 0,16m

1:40
skala 1:40

