


RZUT PIWNIC

U W A G A:

Szczegółowy montaż kotła i urządzeń patrz schemat podłączenia.

Udrożnić istniejącą instalację kanalizacyjną, w pomieszczeniu kotła.

Należy sprawdzić drożność kanałów wentylacyjnych i spalinowych przez uprawnionego kominarza.

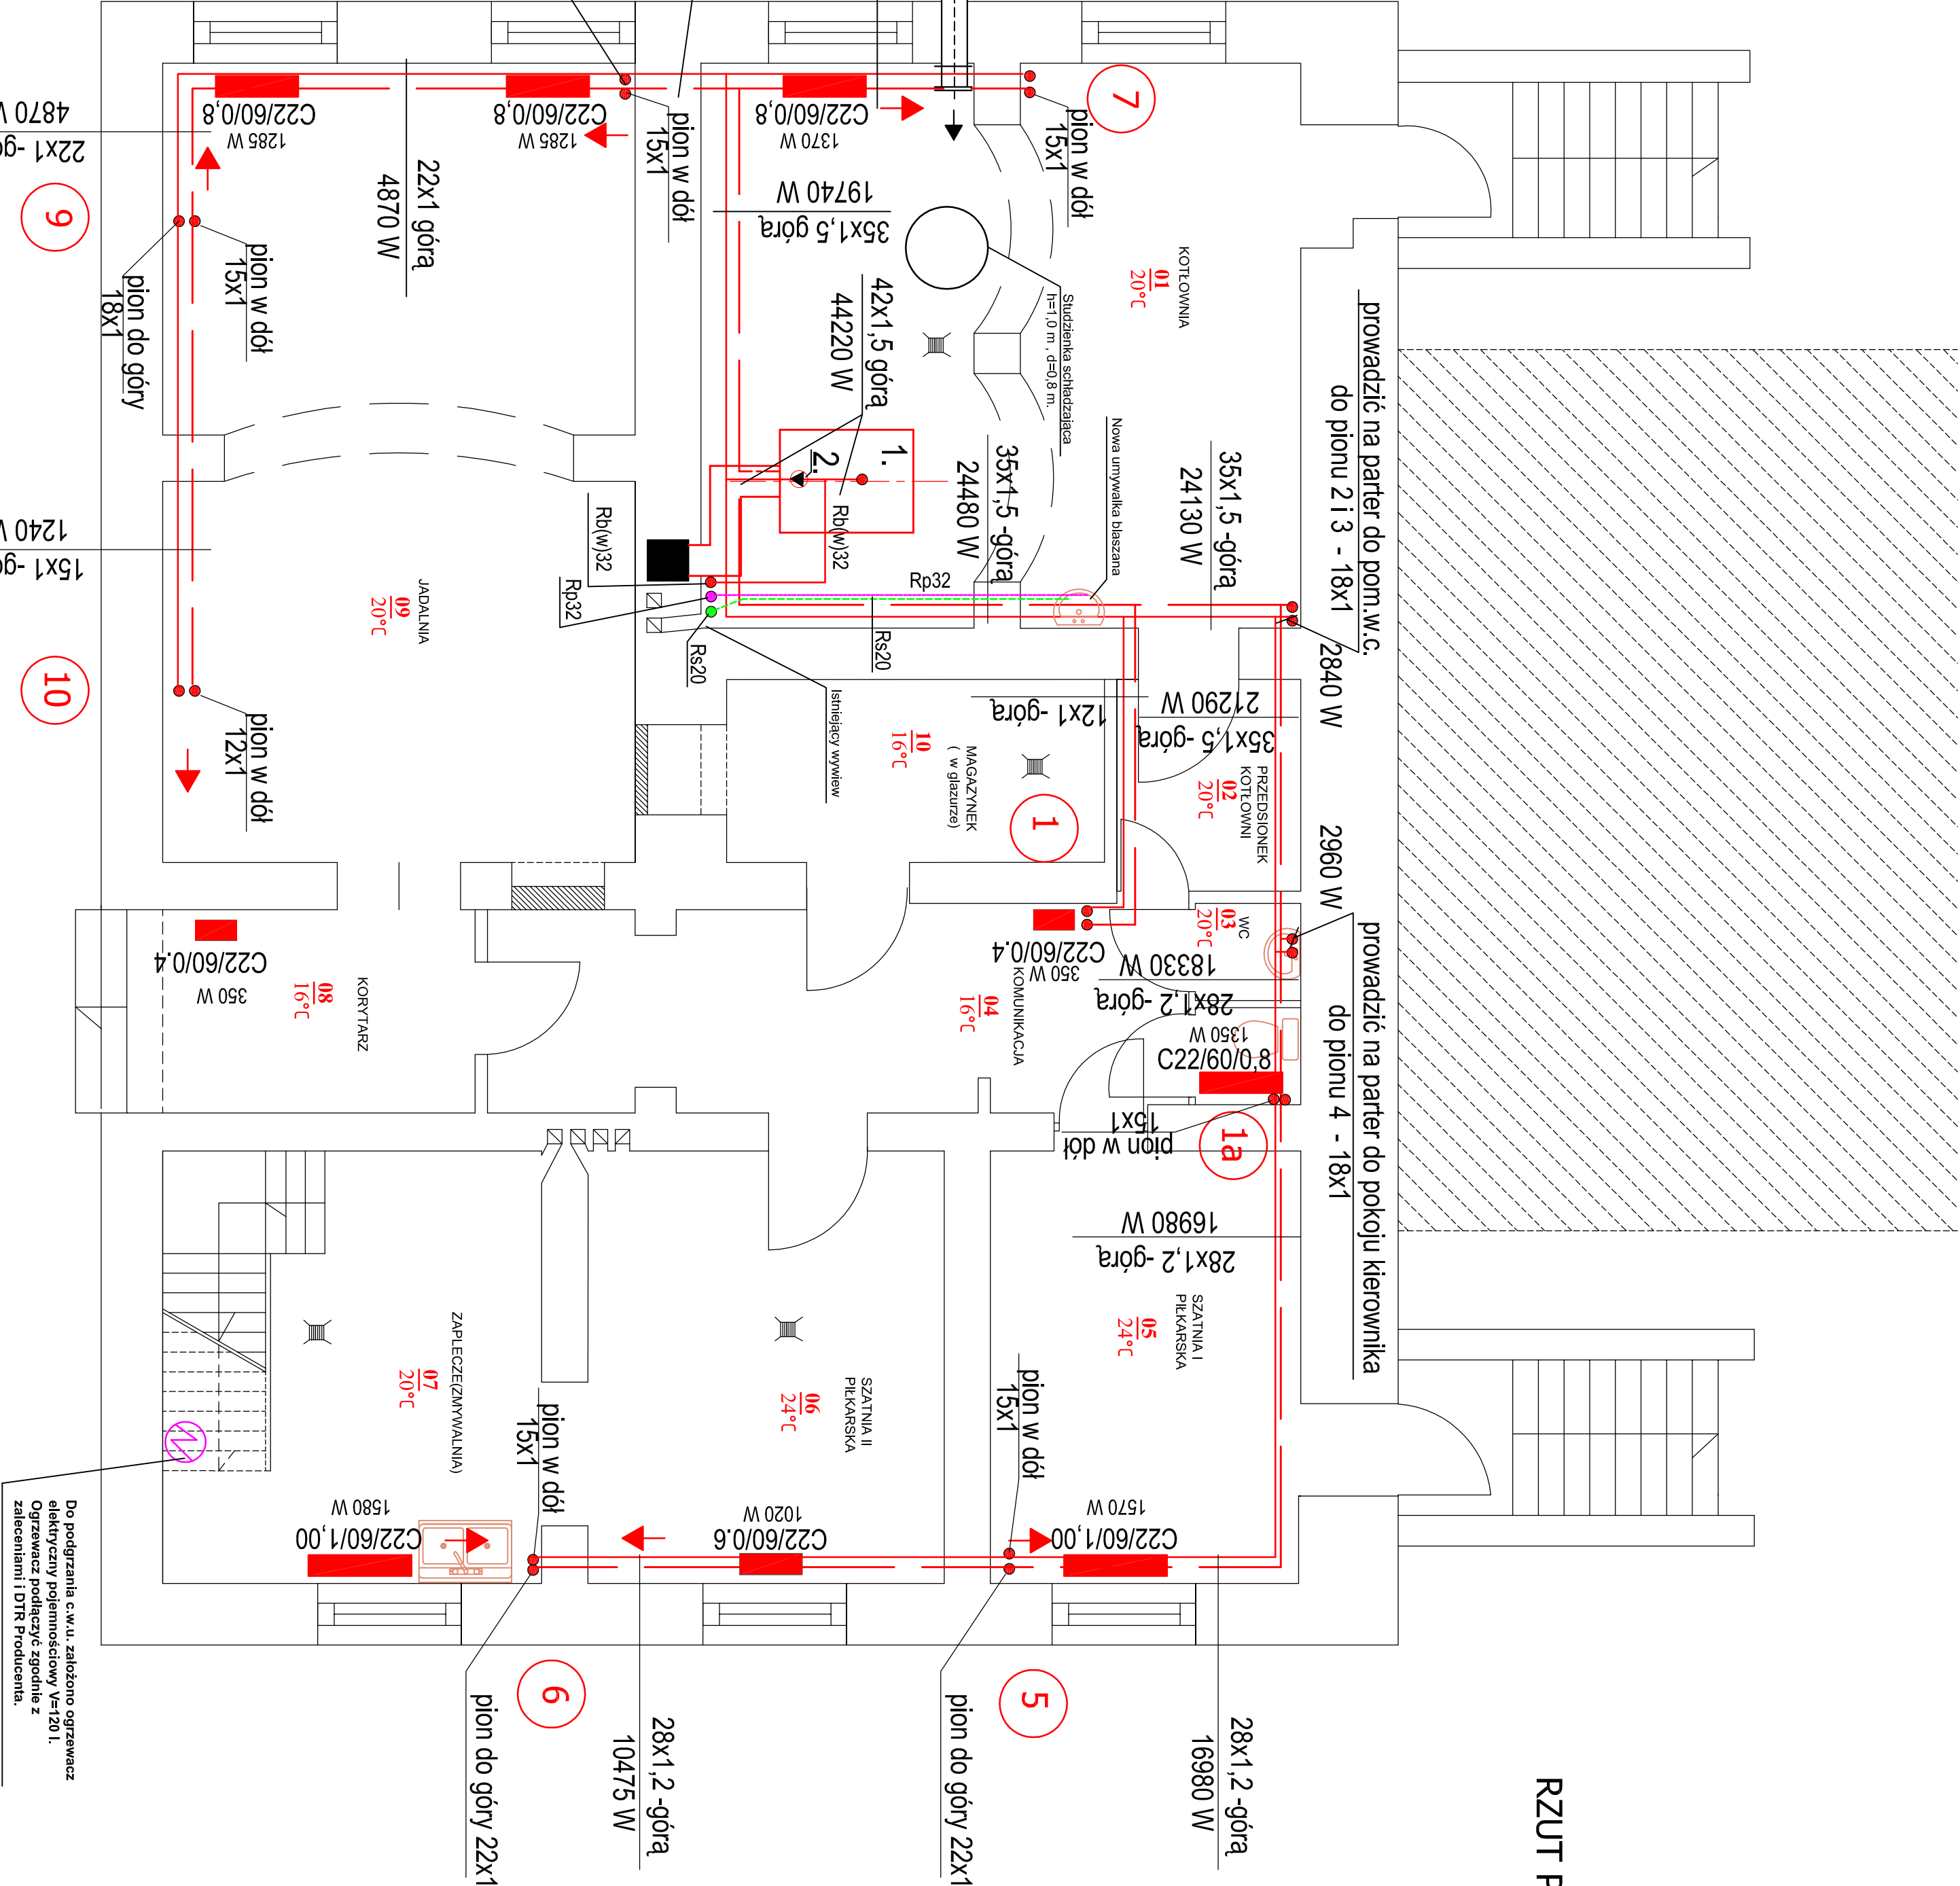

OBIEKT:	Remont instalacji c.o. świetlicy wiejskiej w Ulinowie	DATA:	BRANŻA:	SKALA:	NR RYS:
INWESTOR:	gmin. Susz				
ADRES:	Urząd Gminy i Miasta Susz	03/2010	Sanitarna	1:50	S1
INWESTYCJA:	14-240 Susz ul. Wypickiego				
PROJEKTANT:	Unowo gmin. Susz				
STADIUM:	mgr inż. Zdzisław Koronowicz				
PROJEKT BUDOWLANY	upr. proj. sanitarny nr. 1/0880L				
	KIEROWNIK PRACOWNI				
	inż. Wiesław Kuczmarski				
	upr. proj. arch. konstr. nr ewid. 377/94/Ol. 8/02/Ol.				