



WIDOK Z BOKU

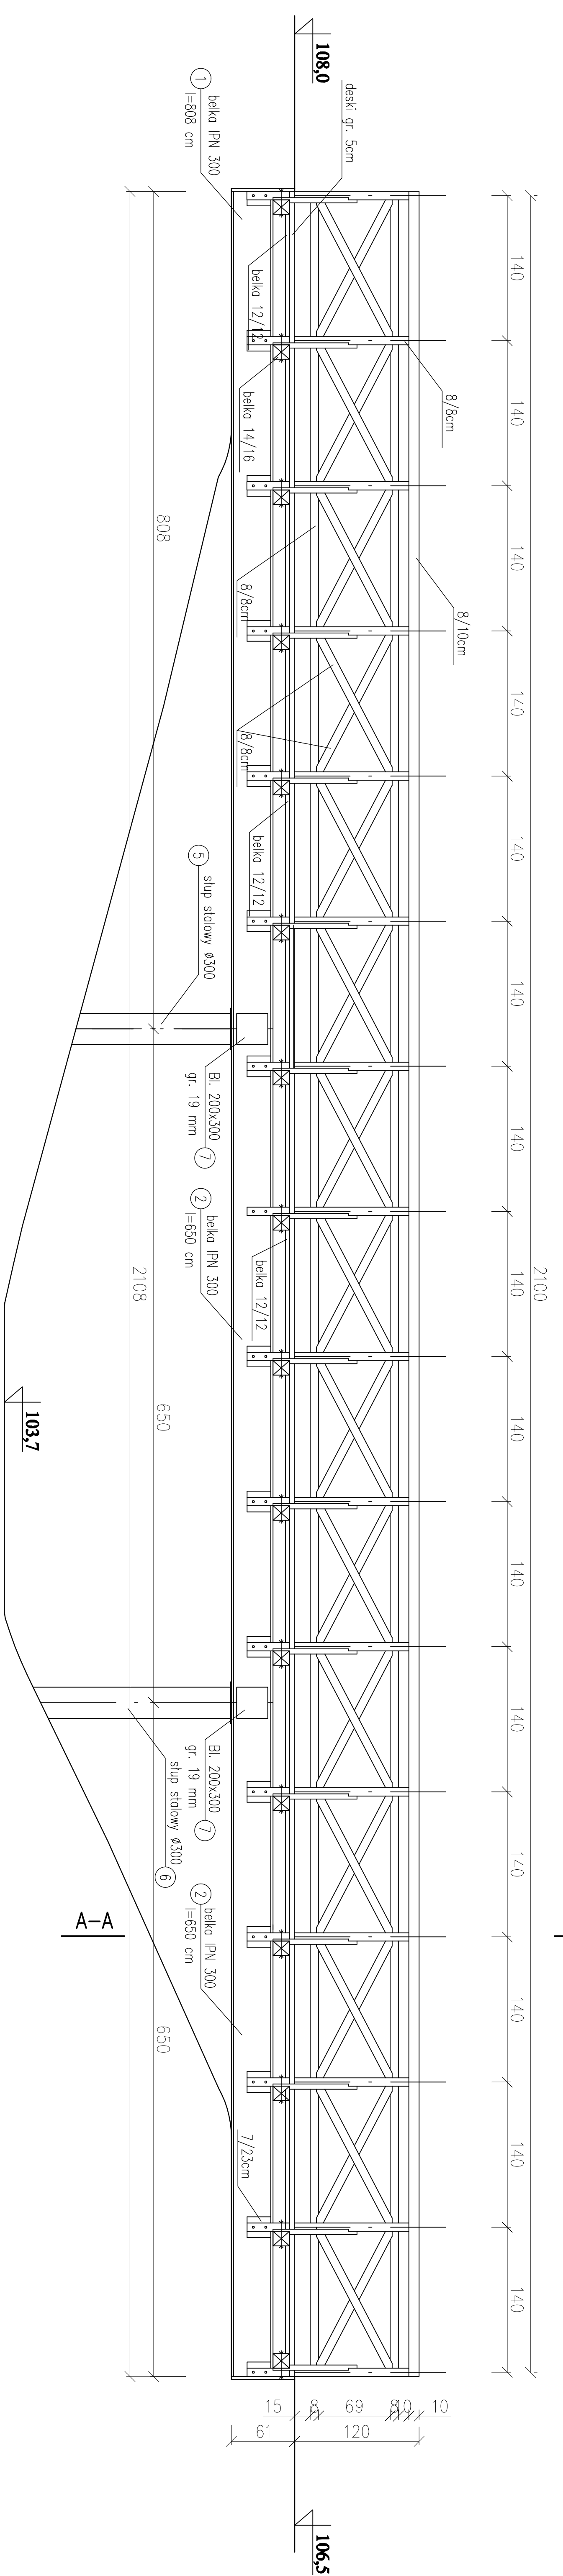


A-A

ANEKS DO PRZETARGU 06.2011 R.

PRZEKRÓJ A-A

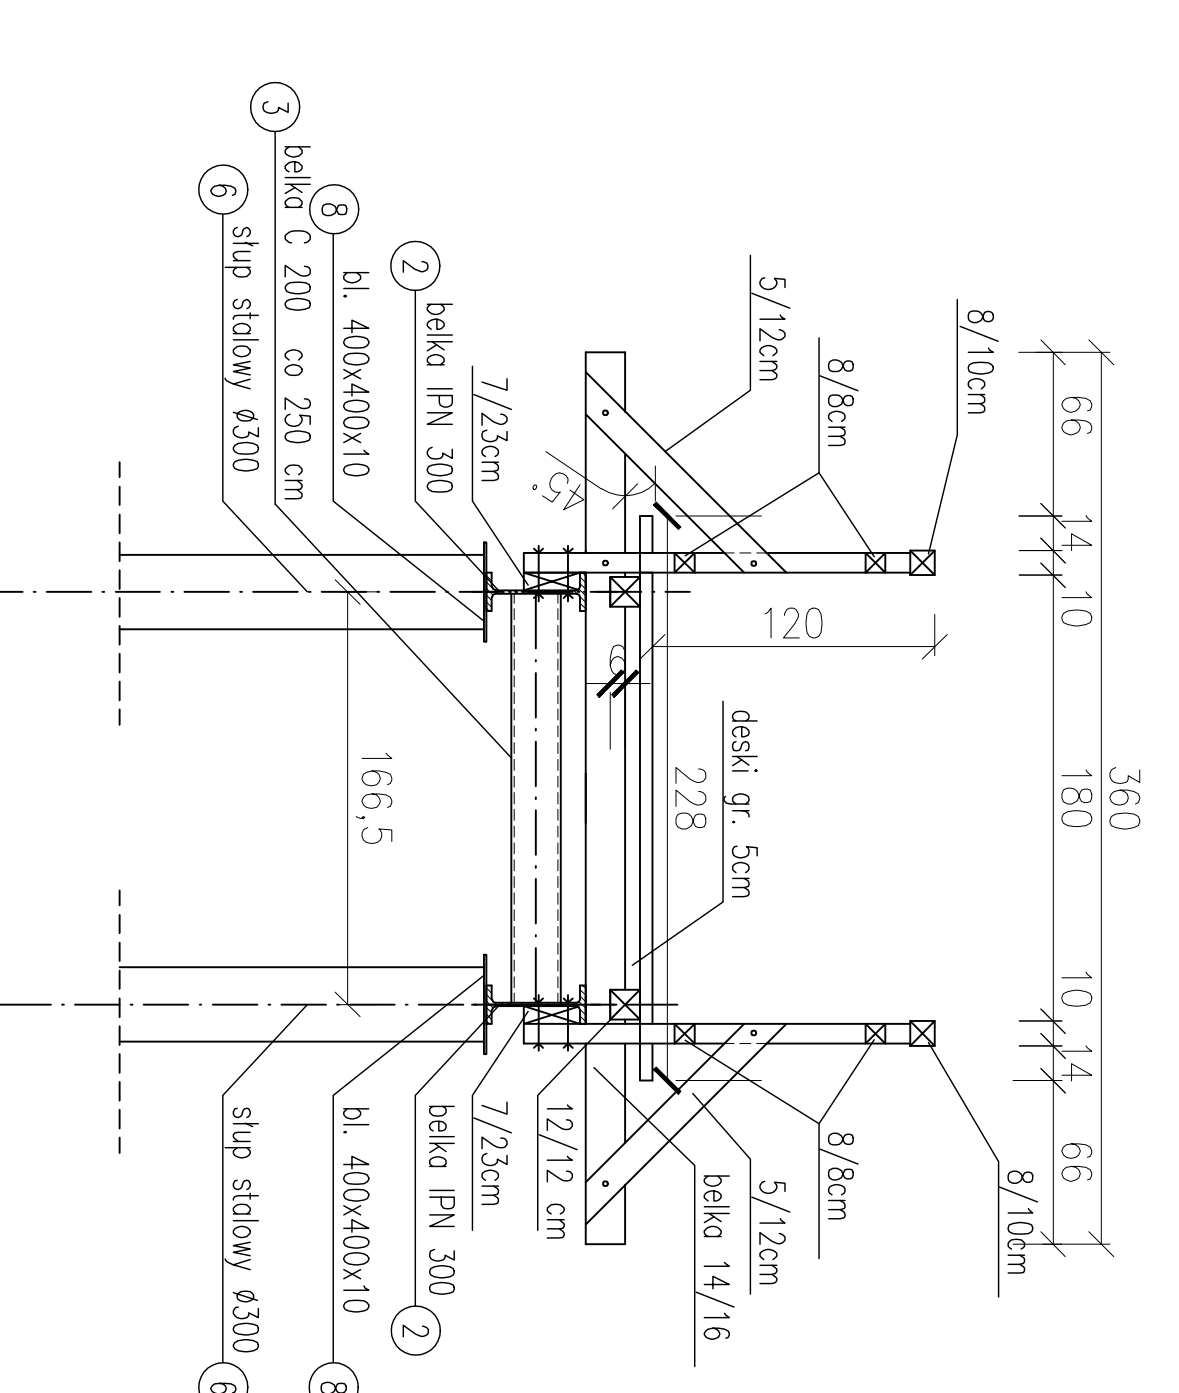

WIDOK Z GÓRY

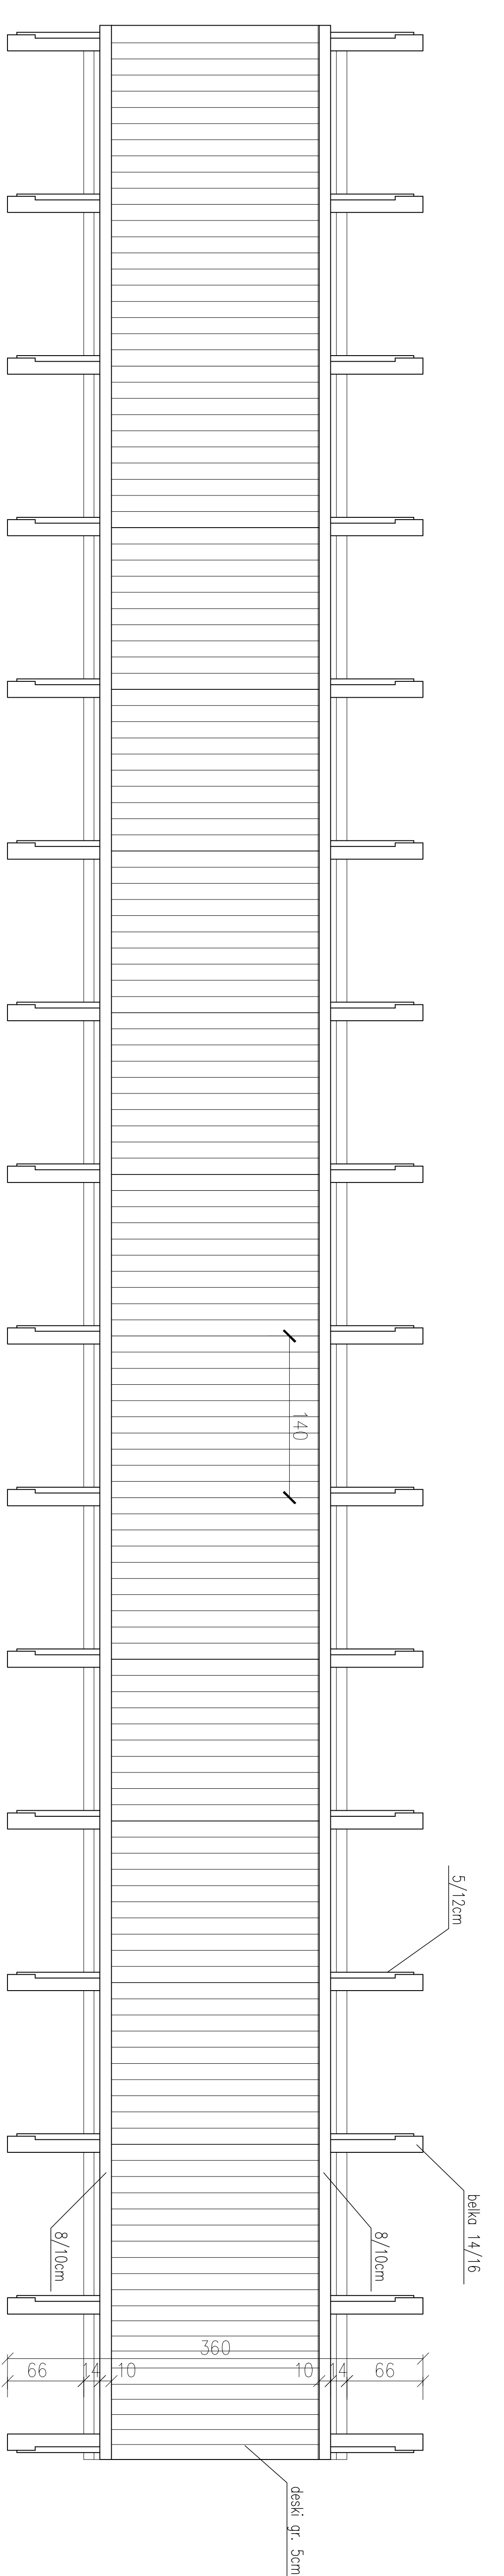

PRACOWNIA PROJEKTOWA AMK		Ul. KRÓLOWEJ JADWIGI 9/11, 14-200 ŁAWA	
WIDOK Z BOKU		obiekt: Kładka dla pieszych	
WIDOK Z GÓRY		adres: Susz ul. Parkowa - dz. nr geod. 153	
1:50	PROJEKTANTA	Urząd.	RODZ.
08.2011 r.	ASYSTENT	3776/04	A
DATA	PROJEKTANTA	80704	BRANŻA
			A1