


WIDOK Z BOKU

ANEKS DO PRZETARGU 06.2011 R.

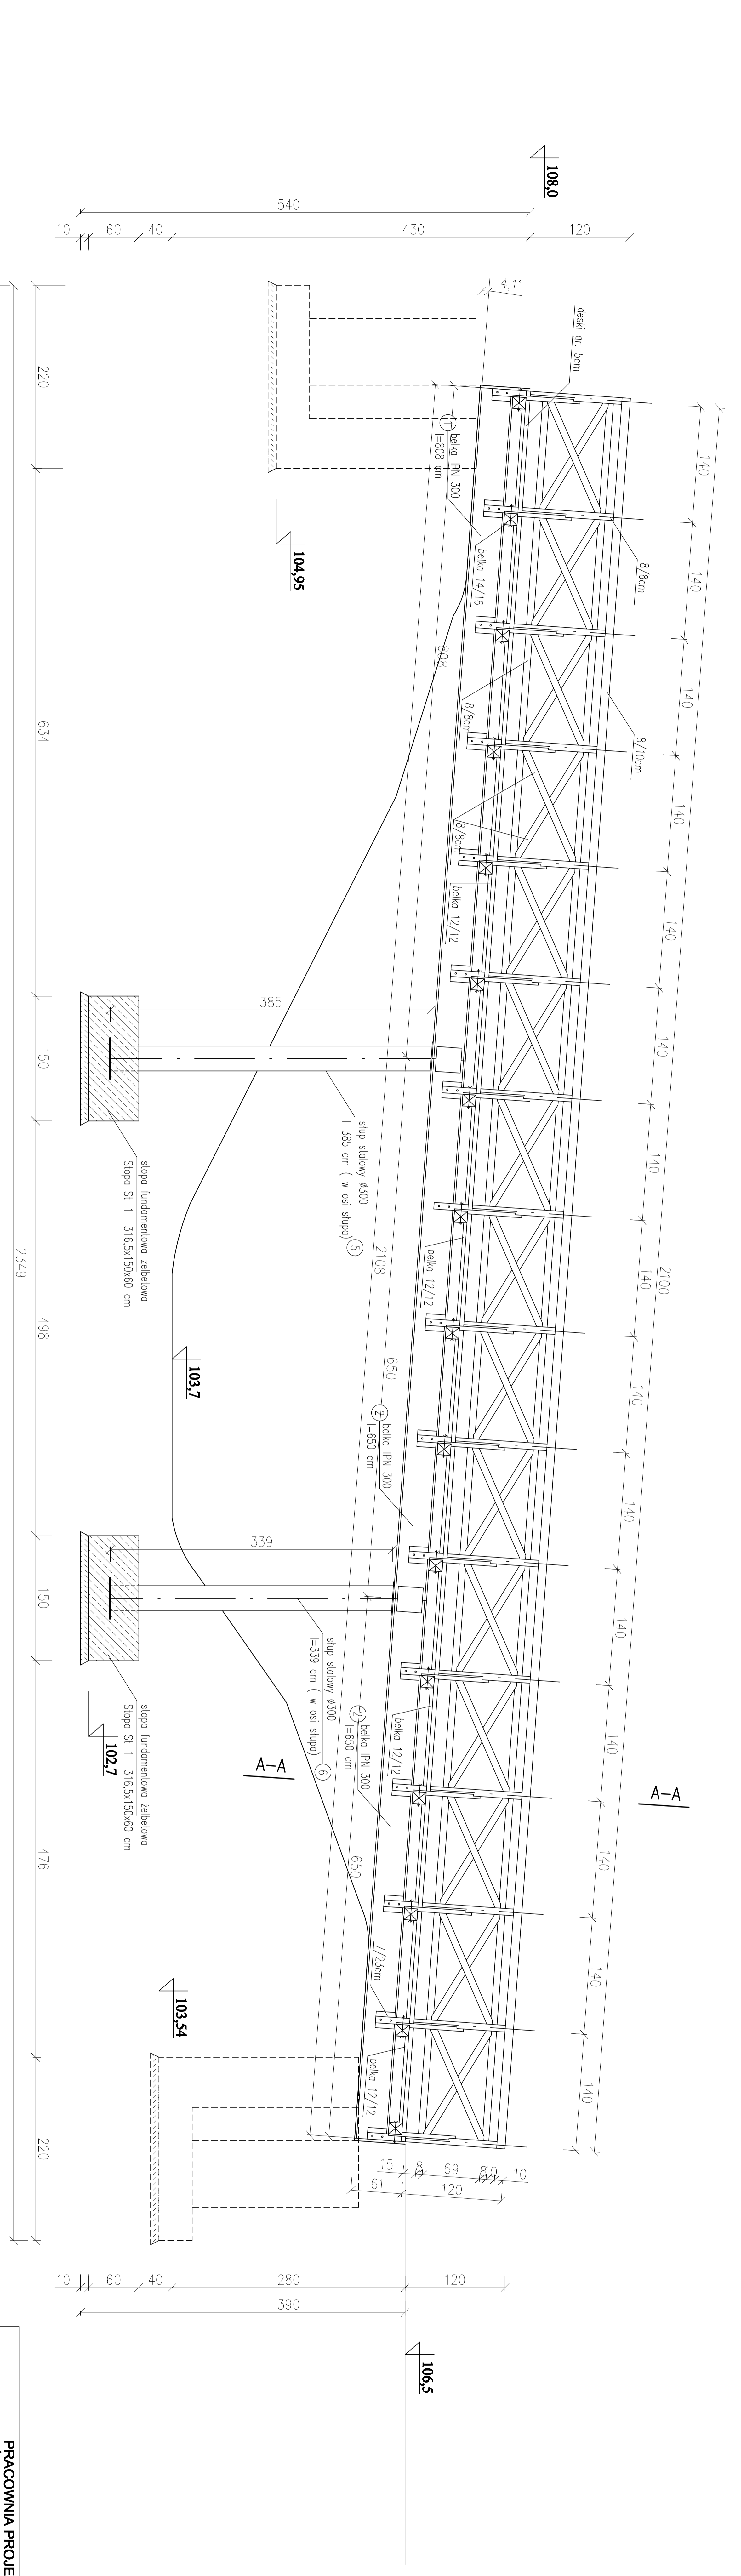

PRACOWNIA PROJEKTOWA AWK		UL. KRÓLOWEJ JADWIGI 9/11, 14-200 ŁAWA	
PRZEDSIĘWZIĘCIE		OBIEKT: Kładka dla pieszych	
WIDOK Z BOKU		ADRES: Sulez ul.Parkowa, dz. nr geod. 153	
1:50	PROJEKTANTA	INŻ. Wiesław Kuczmarski	STRONA
06.2011 r.	ASISTENTA		RYSUJE
DATA	PROJEKTANTA		BRANŻA
			A2