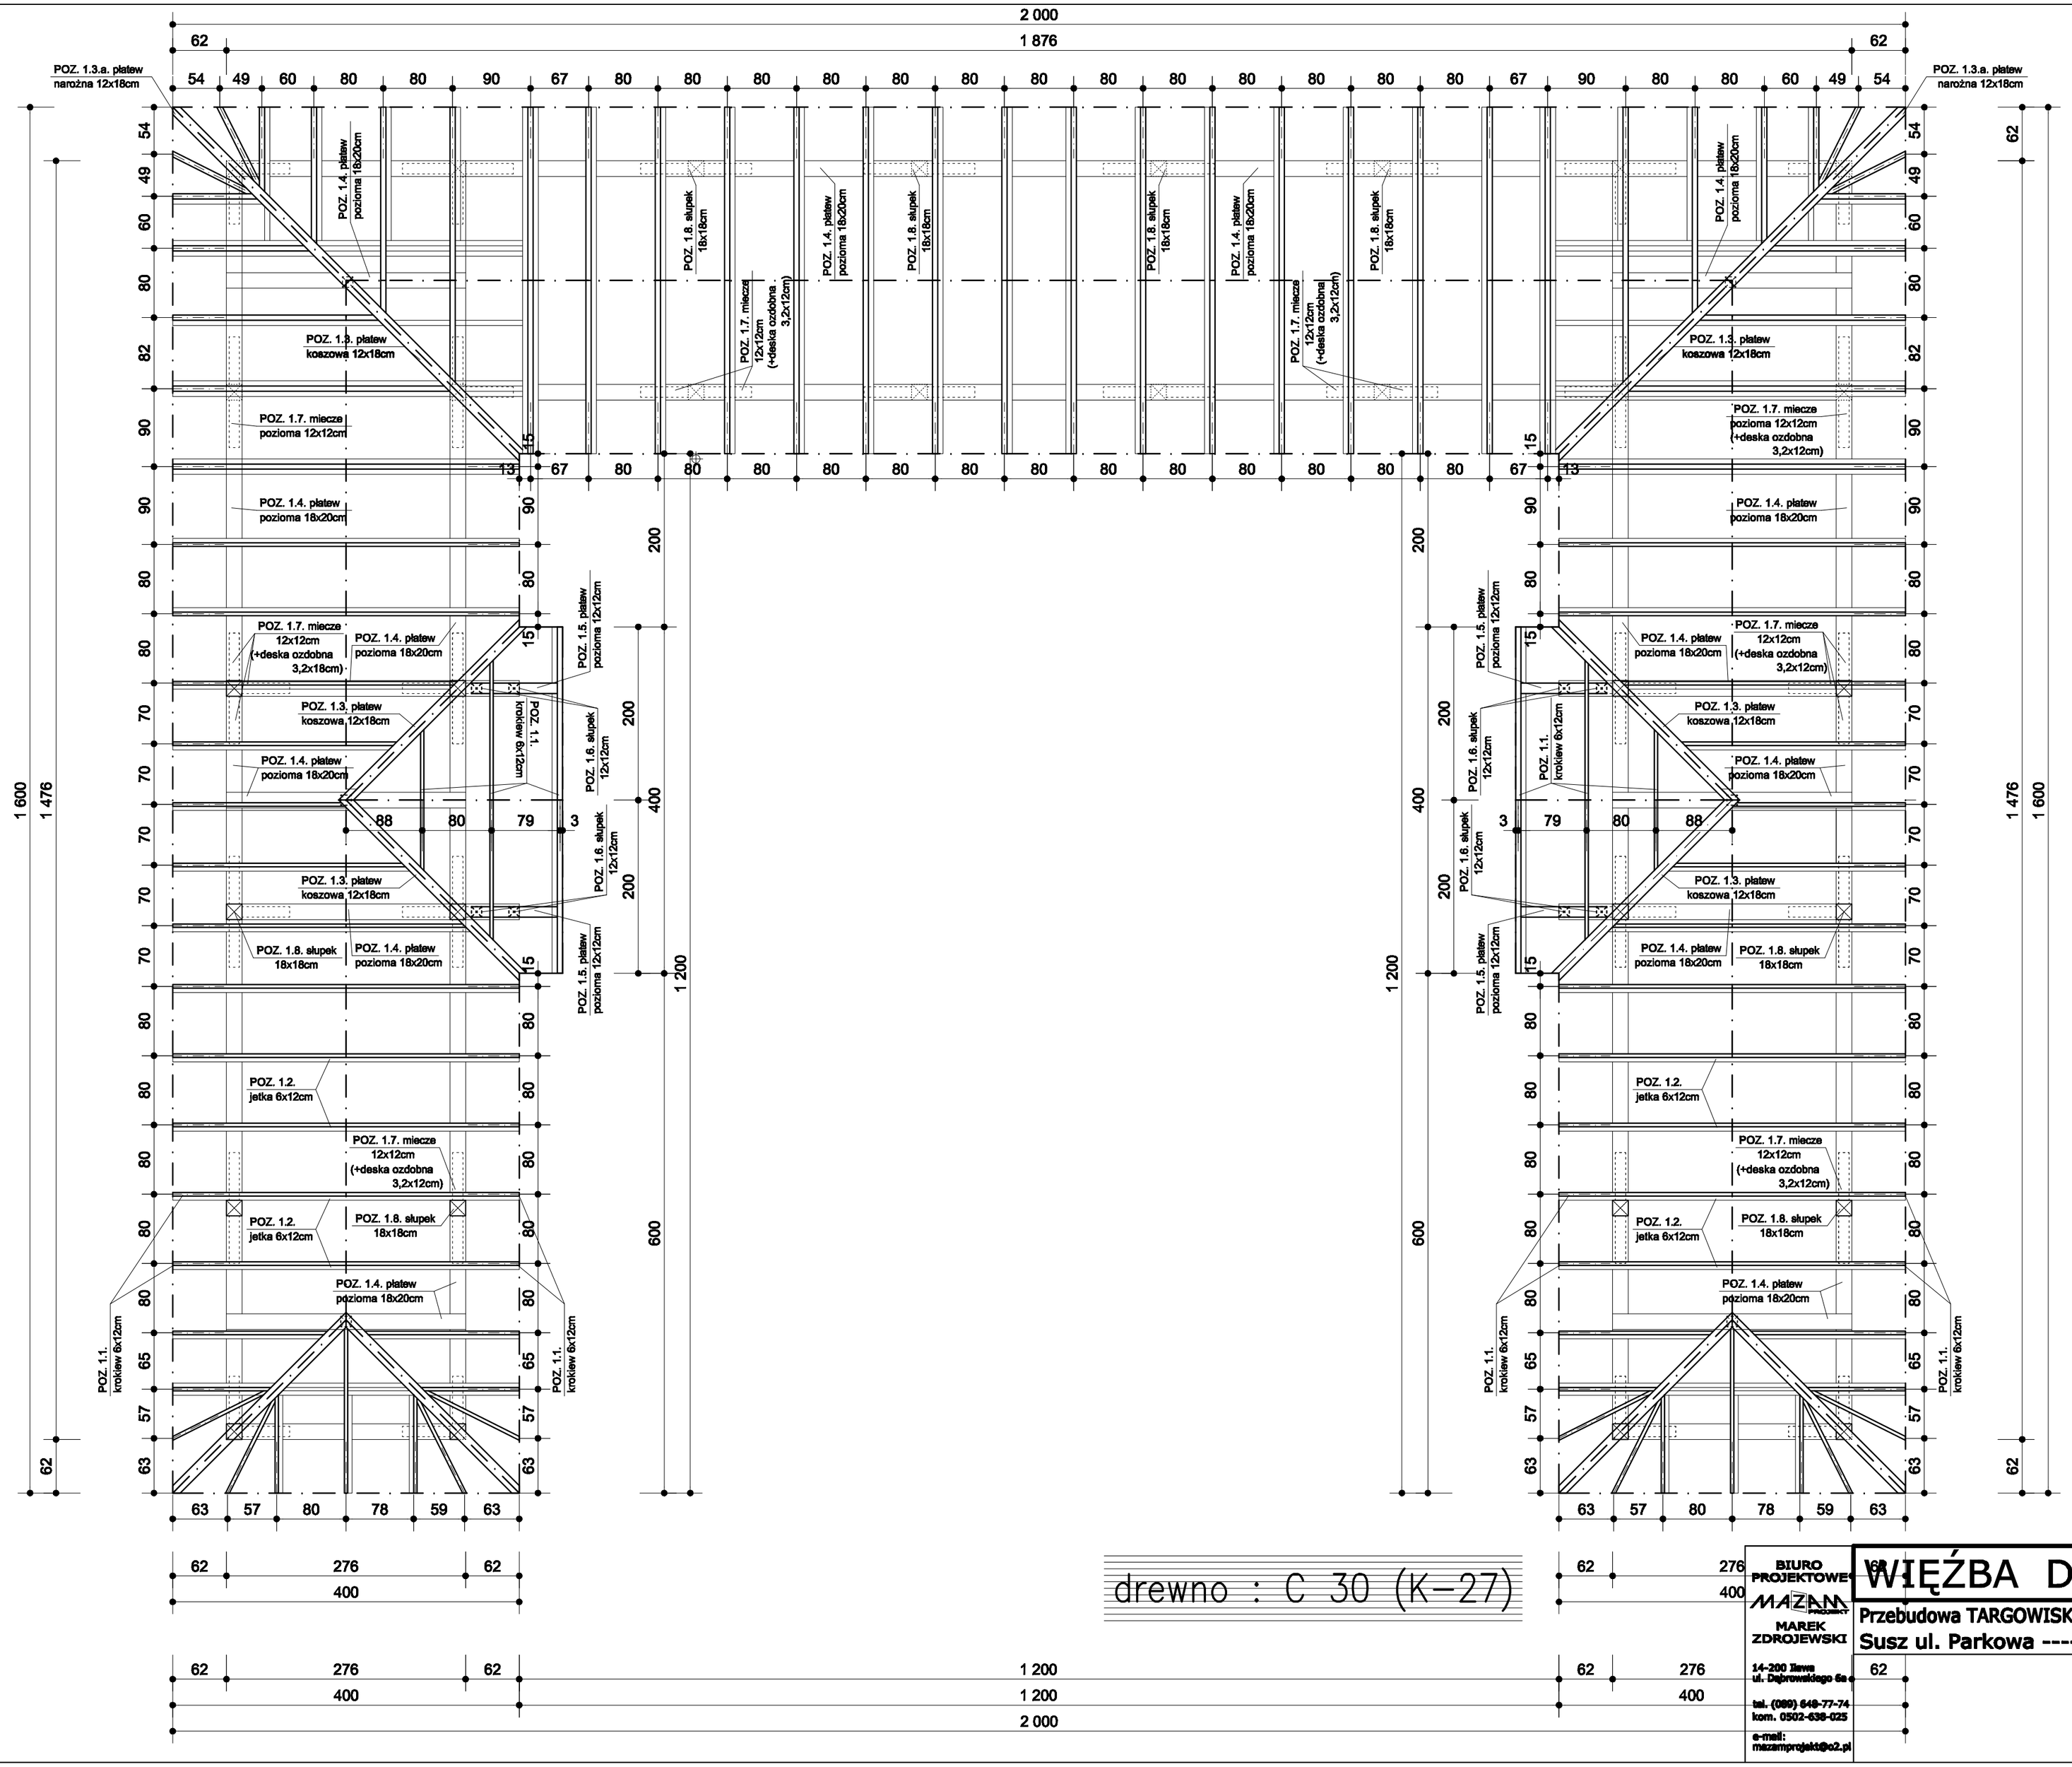

WIATA "B"

BIURO PROJEKTOWE MAZAM PROJEKT MAREK ZDROJEWSKI	WIĘŹBA DACHOWA
14-200 Iława ul. Dąbrowskiego 6a	Przebudowa TARGOWISKA MIEJSKIEGO w Suszu
tel. (089) 648-77-74 kom. 0502-638-025	Susz ul. Parkowa ---------- Gmina Susz
e-mail: mazamprojekt@o2.pl	

1:5

23.03.20

62

30

KONST