

Załącznik Nr 21 do protokołu Nr XXII/2017  
z Sesji Rady Miejskiej w Suszu  
z dnia 7.06.2017 r.

**UCHWAŁA Nr XXII/246/2017**  
**Rady Miejskiej w Suszu**  
**z dnia 7 czerwca 2017r.**

**w sprawie wyrażenia zgody na obciążenie służebnością przesyłu nieruchomości stanowiących własność Gminy Susz.**

Na podstawie art. 18 ust. 2 pkt 9 lit. „a” ustawy z dnia 8 marca 1990 r. o samorządzie gminnym (Dz.U. z 2016 r. poz. 446<sup>1</sup>) oraz art. 13 ust. 1 ustawy z dnia 21 sierpnia 1997 r. o gospodarce nieruchomościami (Dz.U. z 2016 r. poz. 2147 z późn. zm.<sup>2</sup>) Rada Miejska w Suszu uchwala, co następuje

§ 1. Wyraża się zgodę na odpłatne obciążenie na czas nieokreślony służebnością przesyłu nieruchomości stanowiących własność Gminy Susz, oznaczonych w ewidencji gruntów jako działki nr 26/12 o pow. 0,0305 ha, objętej KW EL1II/00036319/7 prowadzonej przez Sąd Rejonowy w Wydziale V Ksiąg Wieczystych Sądu Rejonowego w Iławie, położone w obrębie 2 miasta Susz, zgodnie z przebiegiem określonym w załączniku Nr 1 do niniejszej uchwały na rzecz ENERGA - OPERATOR Spółka Akcyjna z siedzibą w Gdańsku Oddział w Olsztynie.

§ 2. Wyraża się zgodę na odpłatne obciążenie na czas nieokreślony służebnością przesyłu nieruchomości stanowiących własność Gminy Susz, oznaczonych w ewidencji gruntów jako działki nr 26/5 o pow. 0,0300 ha, nr 23/25 o pow. 0,1093 ha; nr 23/14 o pow. 0,4016 ha i dz. nr 23/7 o pow. 0,1459 ha objętych KW EL1II/00035735/2 prowadzoną przez Sąd Rejonowy w Wydziale V Ksiąg Wieczystych Sądu Rejonowego w Iławie, położonych w obrębie 2 miasta Susz, zgodnie z przebiegiem określonym w załączniku Nr 2 i 2a do niniejszej uchwały na rzecz ENERGA - OPERATOR Spółka Akcyjna z siedzibą w Gdańsku Oddział w Olsztynie.


§ 3. Wykonanie uchwały powierza się Burmistrzowi Susza.

§ 4. Uchwała wchodzi w życie z dniem podjęcia.


**PRZEWODNICZĄCY RADY**  
  
Zbigniew Skolimowski

<sup>1</sup> Zmiany tekstu wymienionej uchwały zostały ogłoszone w Dz. U. z 2016, poz. 1579, poz. 1948, z 2017, poz. 730, poz. 935.

<sup>2</sup> Zmiany tekstu wymienionej uchwały zostały ogłoszone w Dz. U. z 2016r., poz. 2260, z 2017r., poz. 820.

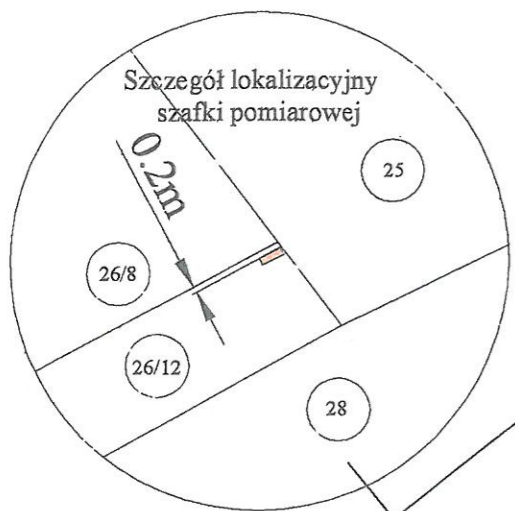


Załącznik Nr 1 do Uchwały Nr XXII/246/2017  
Rady Miejskiej w Suszu  
z dnia 7 czerwca 2017r.

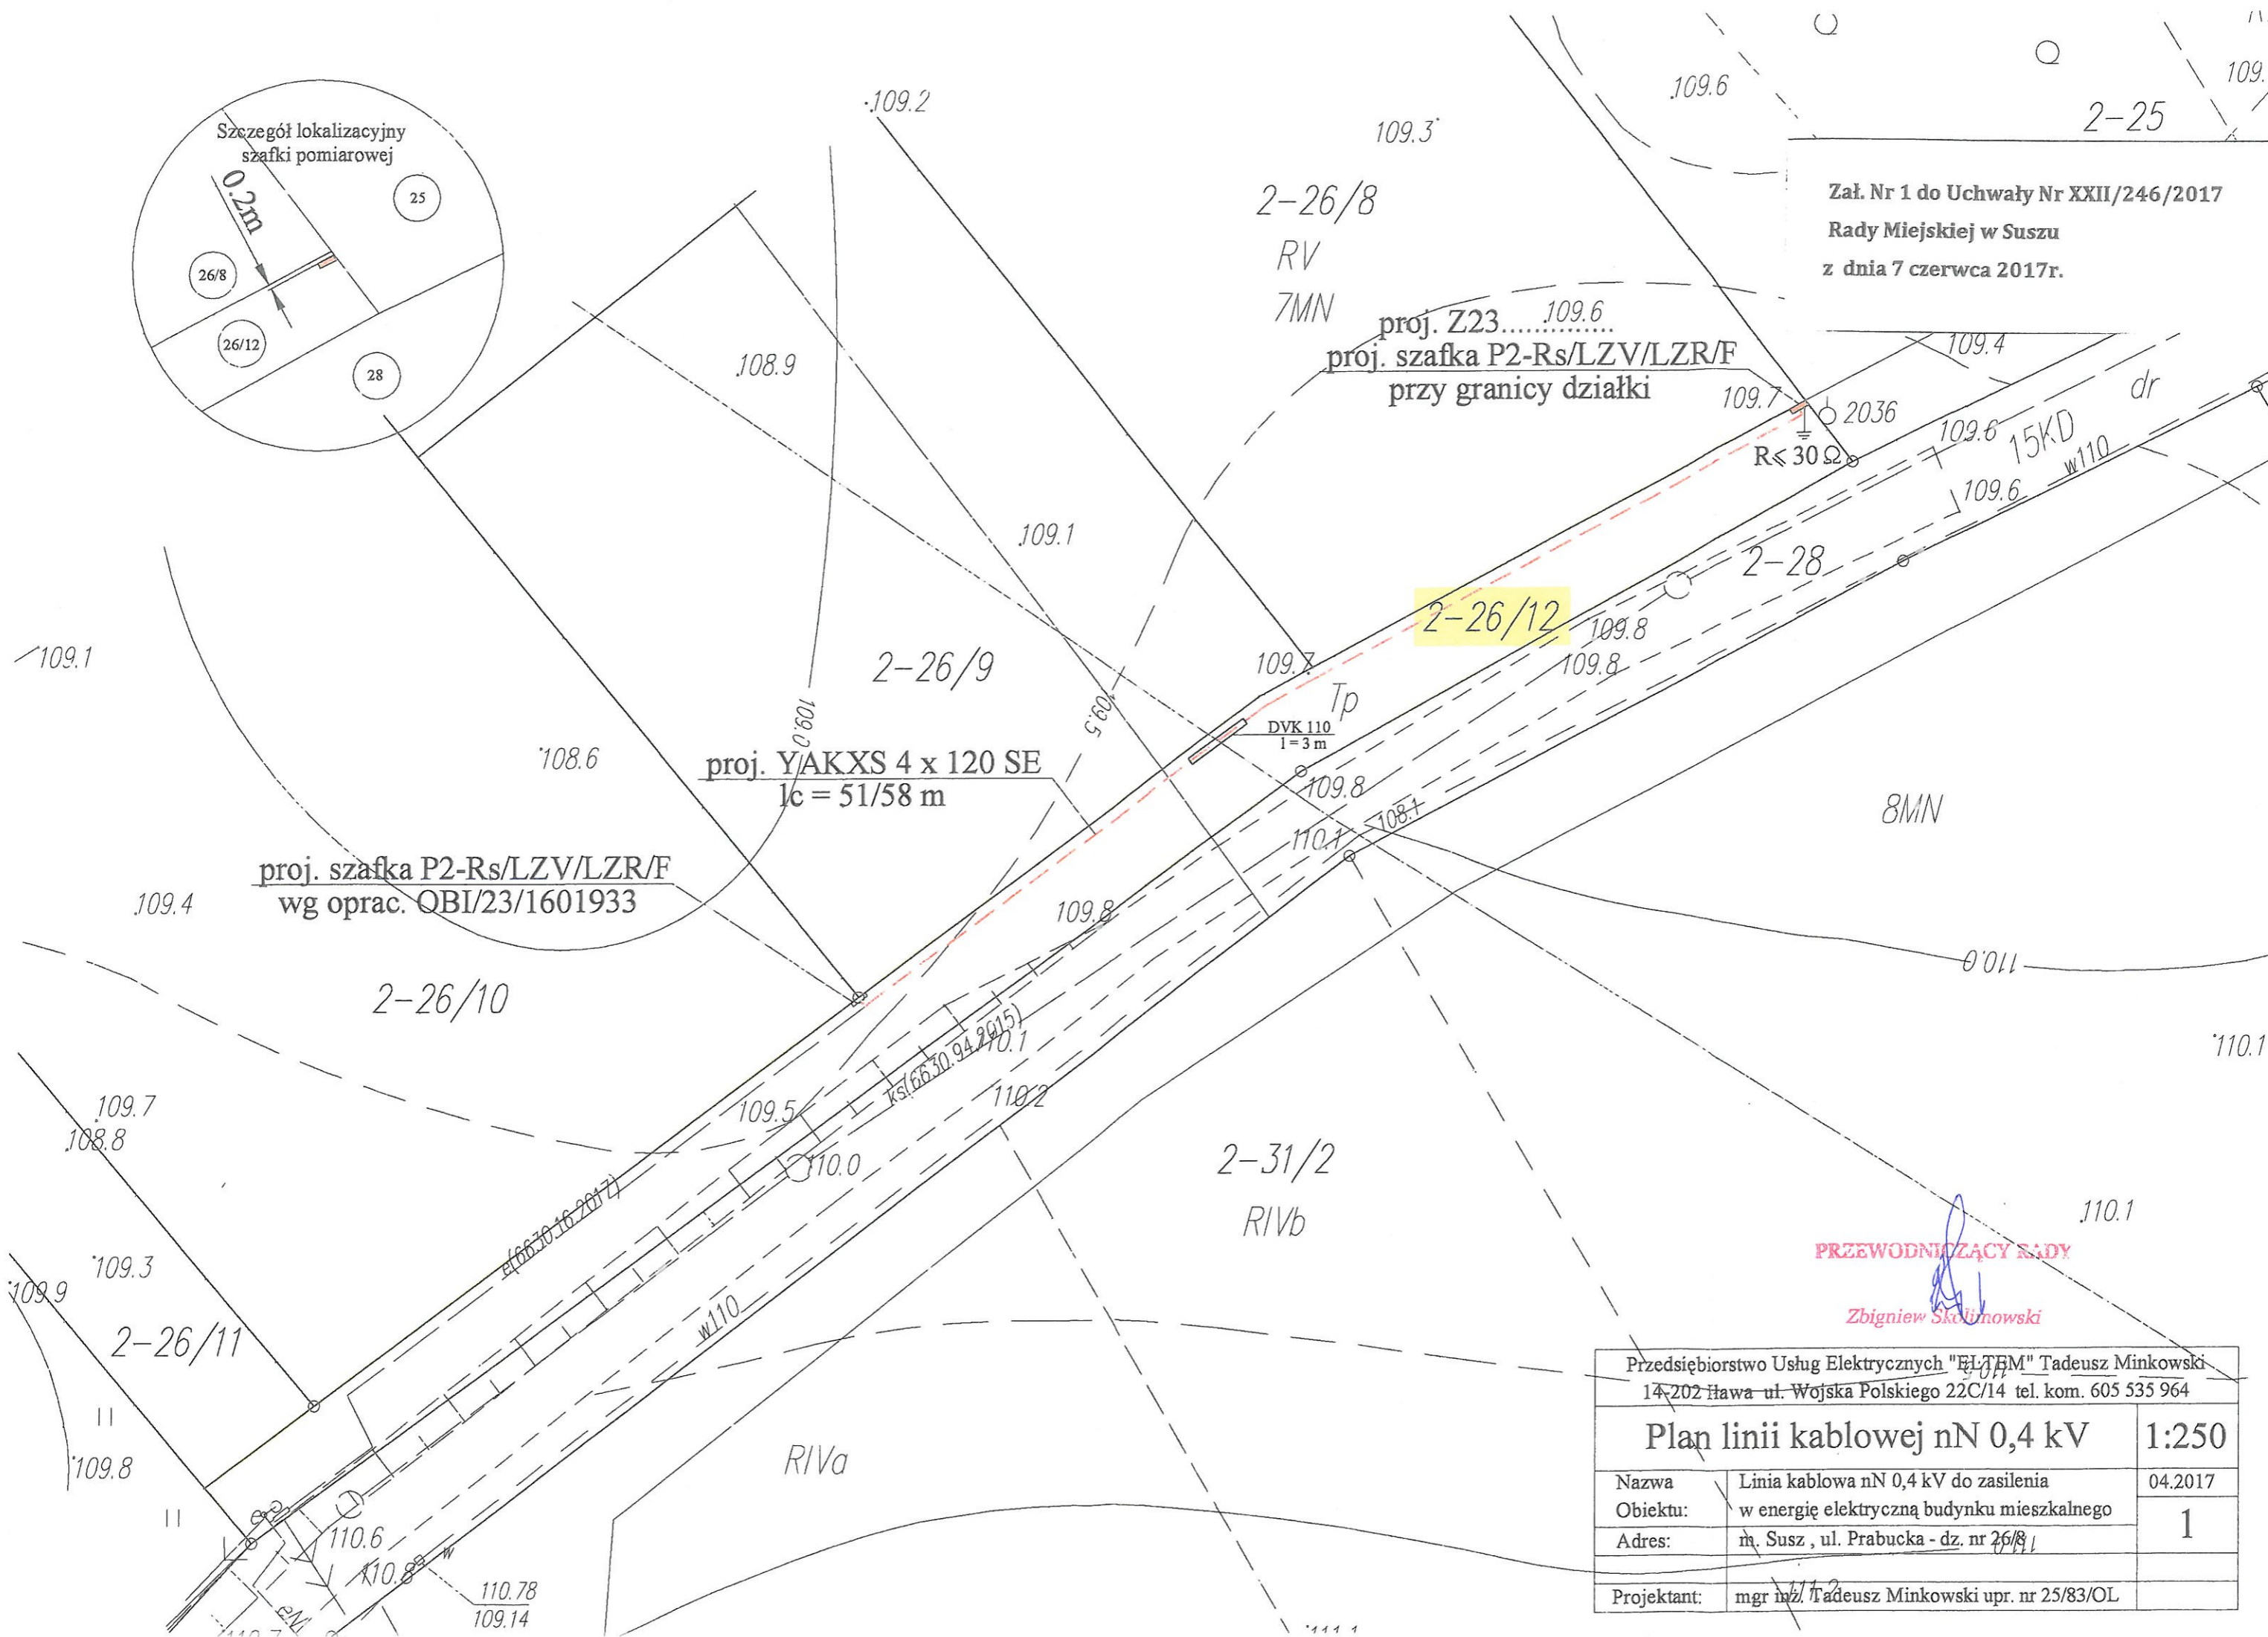


**PRZEWODNICZĄCY SĄDY**  
Zbigniew Skolimowski

Przedsiębiorstwo Usług Elektrycznych "ELTEB" Tadeusz Minkowski 14-202 Hawa - ul. Wojska Polskiego 22C/14 tel. kom. 605 535 964		
<b>Plan linii kablowej nN 0,4 kV</b>		<b>1:250</b>
Nazwa	Linia kablowa nN 0,4 kV do zasilania	04.2017
Obiektu:	w energię elektryczną budynku mieszkalnego	<b>1</b>
Adres:	m. Susz, ul. Prabuca - dz. nr 26/8/1	
Projektant:	mgr inż. Tadeusz Minkowski upr. nr 25/83/OL	

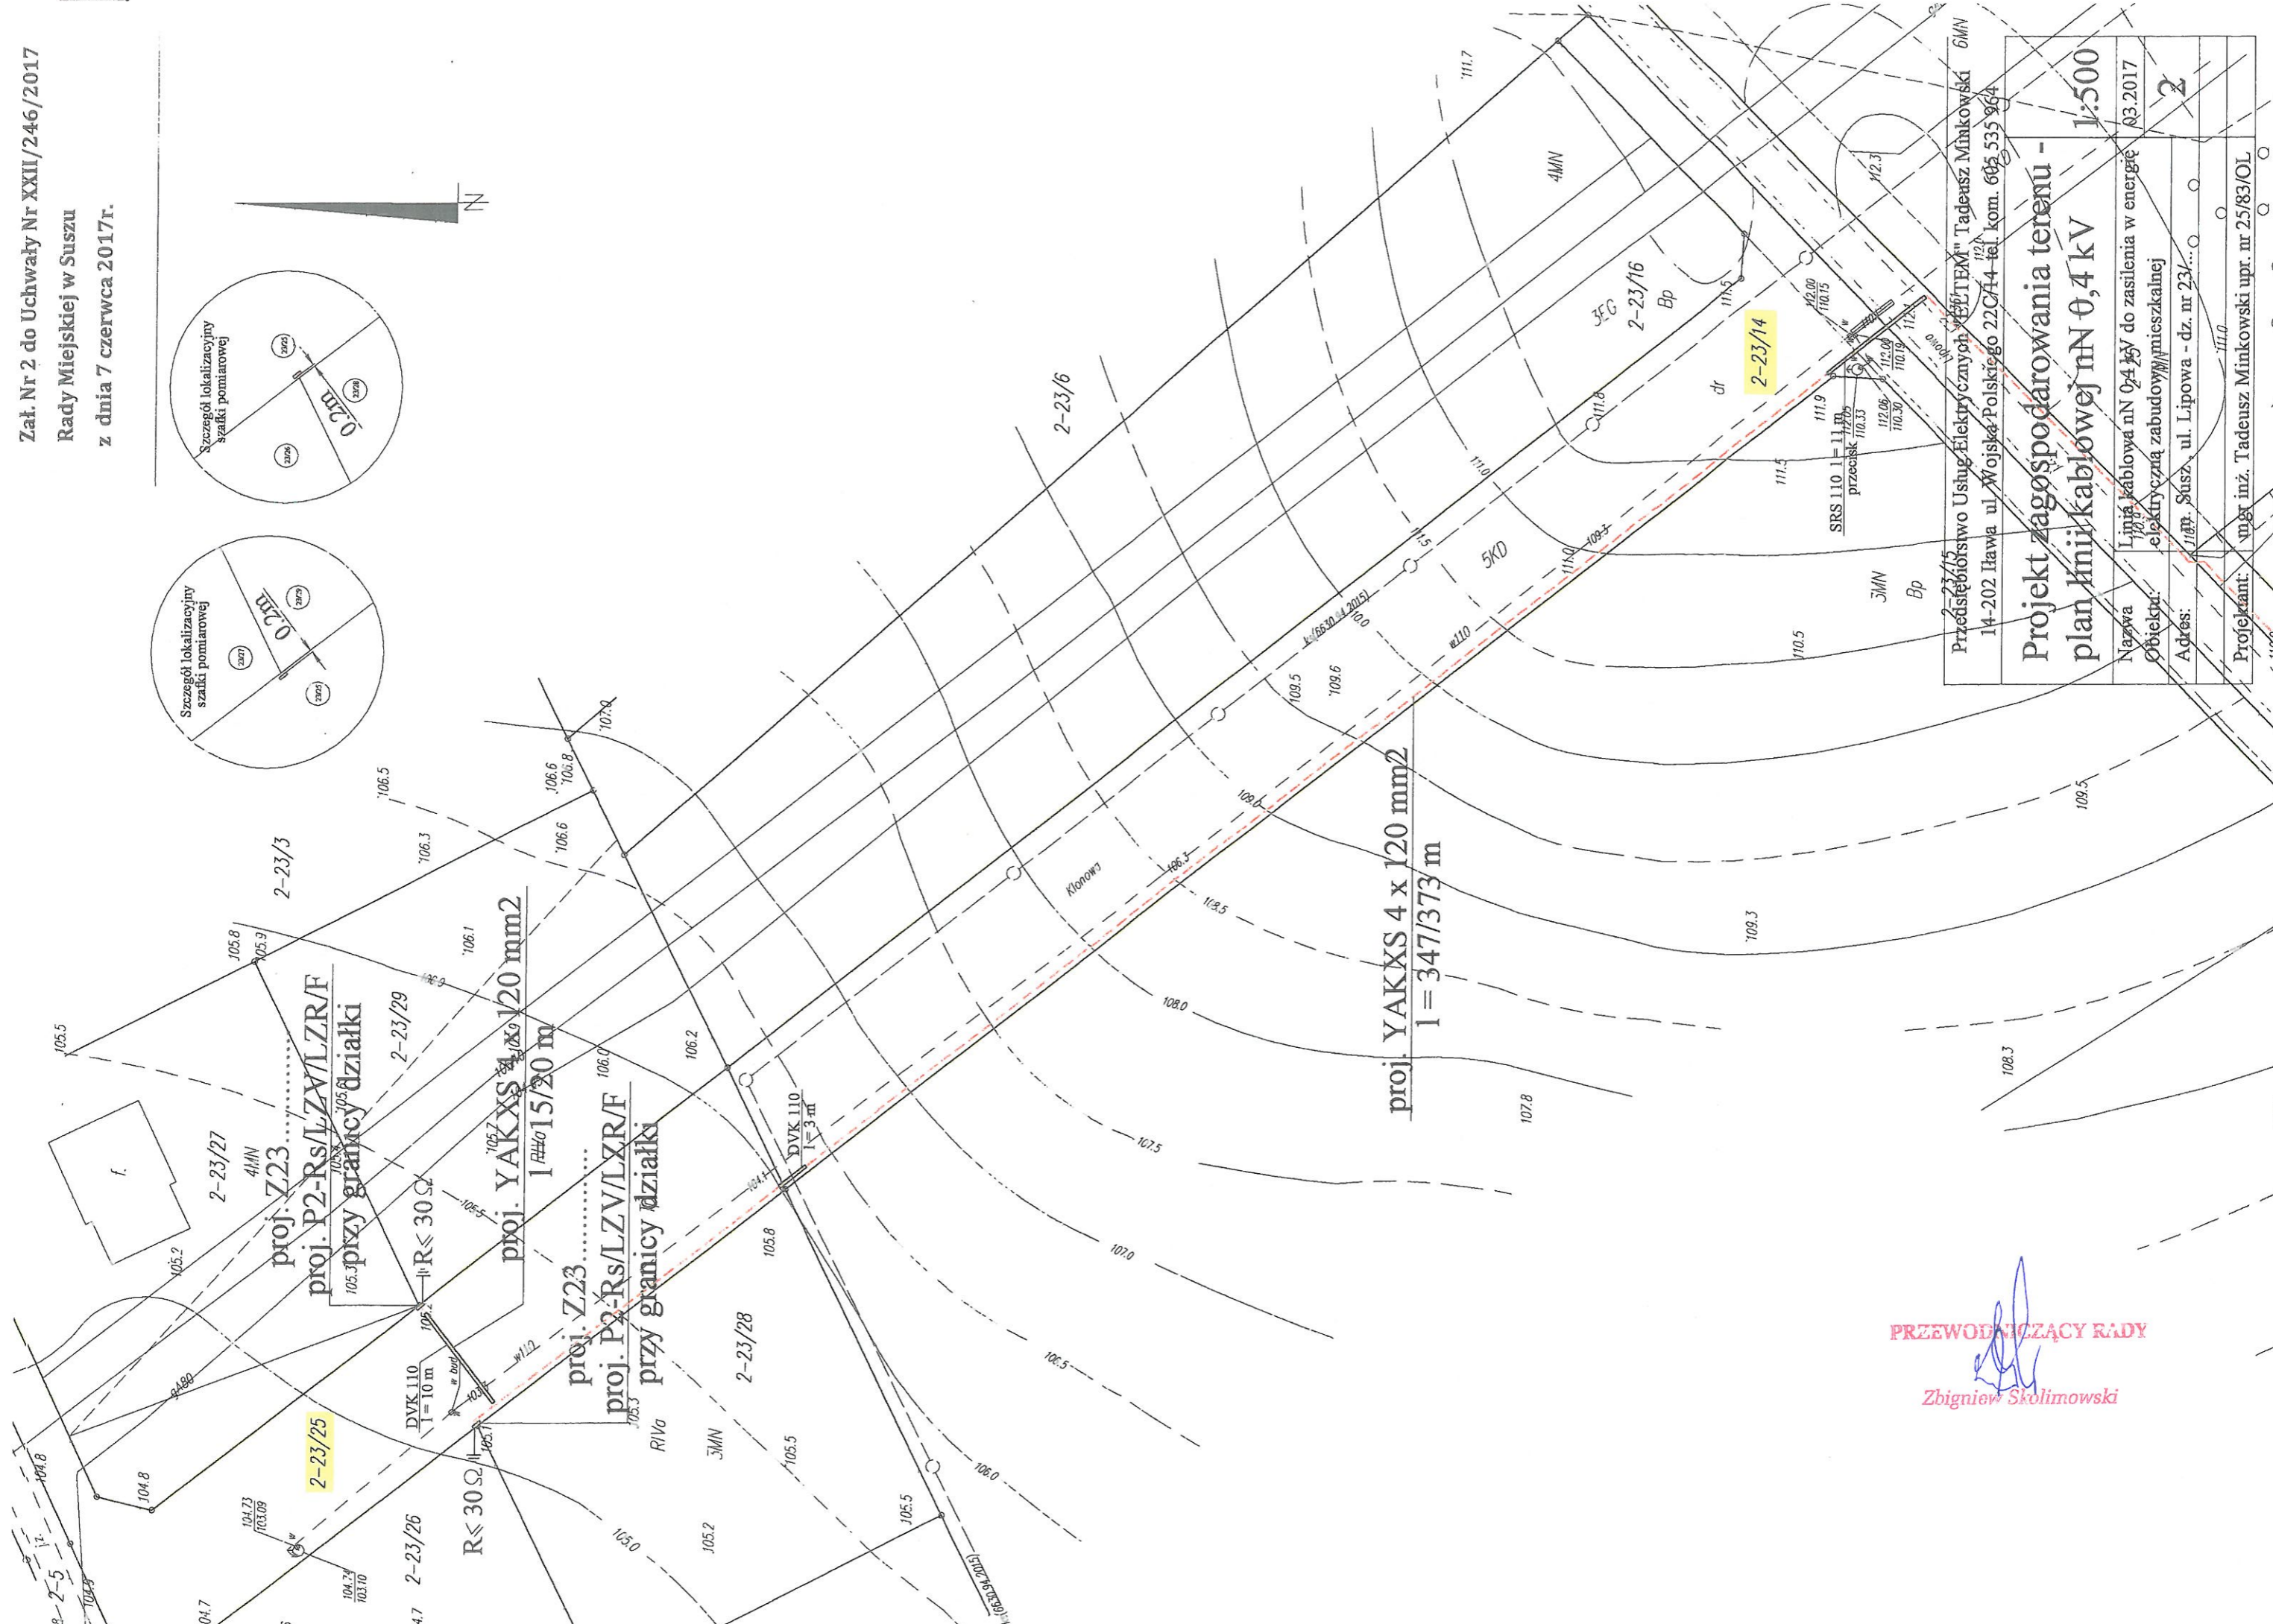

PRZEWODNICZĄCY RADY  
 Zbigniew Skolimowski


Przedsiębiorstwo Usług Elektrycznych "ELEKTRIK" Tadeusz Minkowski 14-202 Hawa ul. Wojska Polskiego 22C44 tel. kom. 605 535 964	
<b>Projekt zagospodarowania terenu -      plan linii kablowej nN 0,4 kV</b>	
Nazwa	Linia kablowa nN 0,4 kV do zasilenia w energię
Obiekt	elektryczną zabudowę mieszkalnej
Adres	11000 Susz, ul. Lipowa - dz. nr 23/...
Projektant	mgr inż. Tadeusz Minkowski upr. nr 25/83/OJL
1:500	
03.2017	
2	

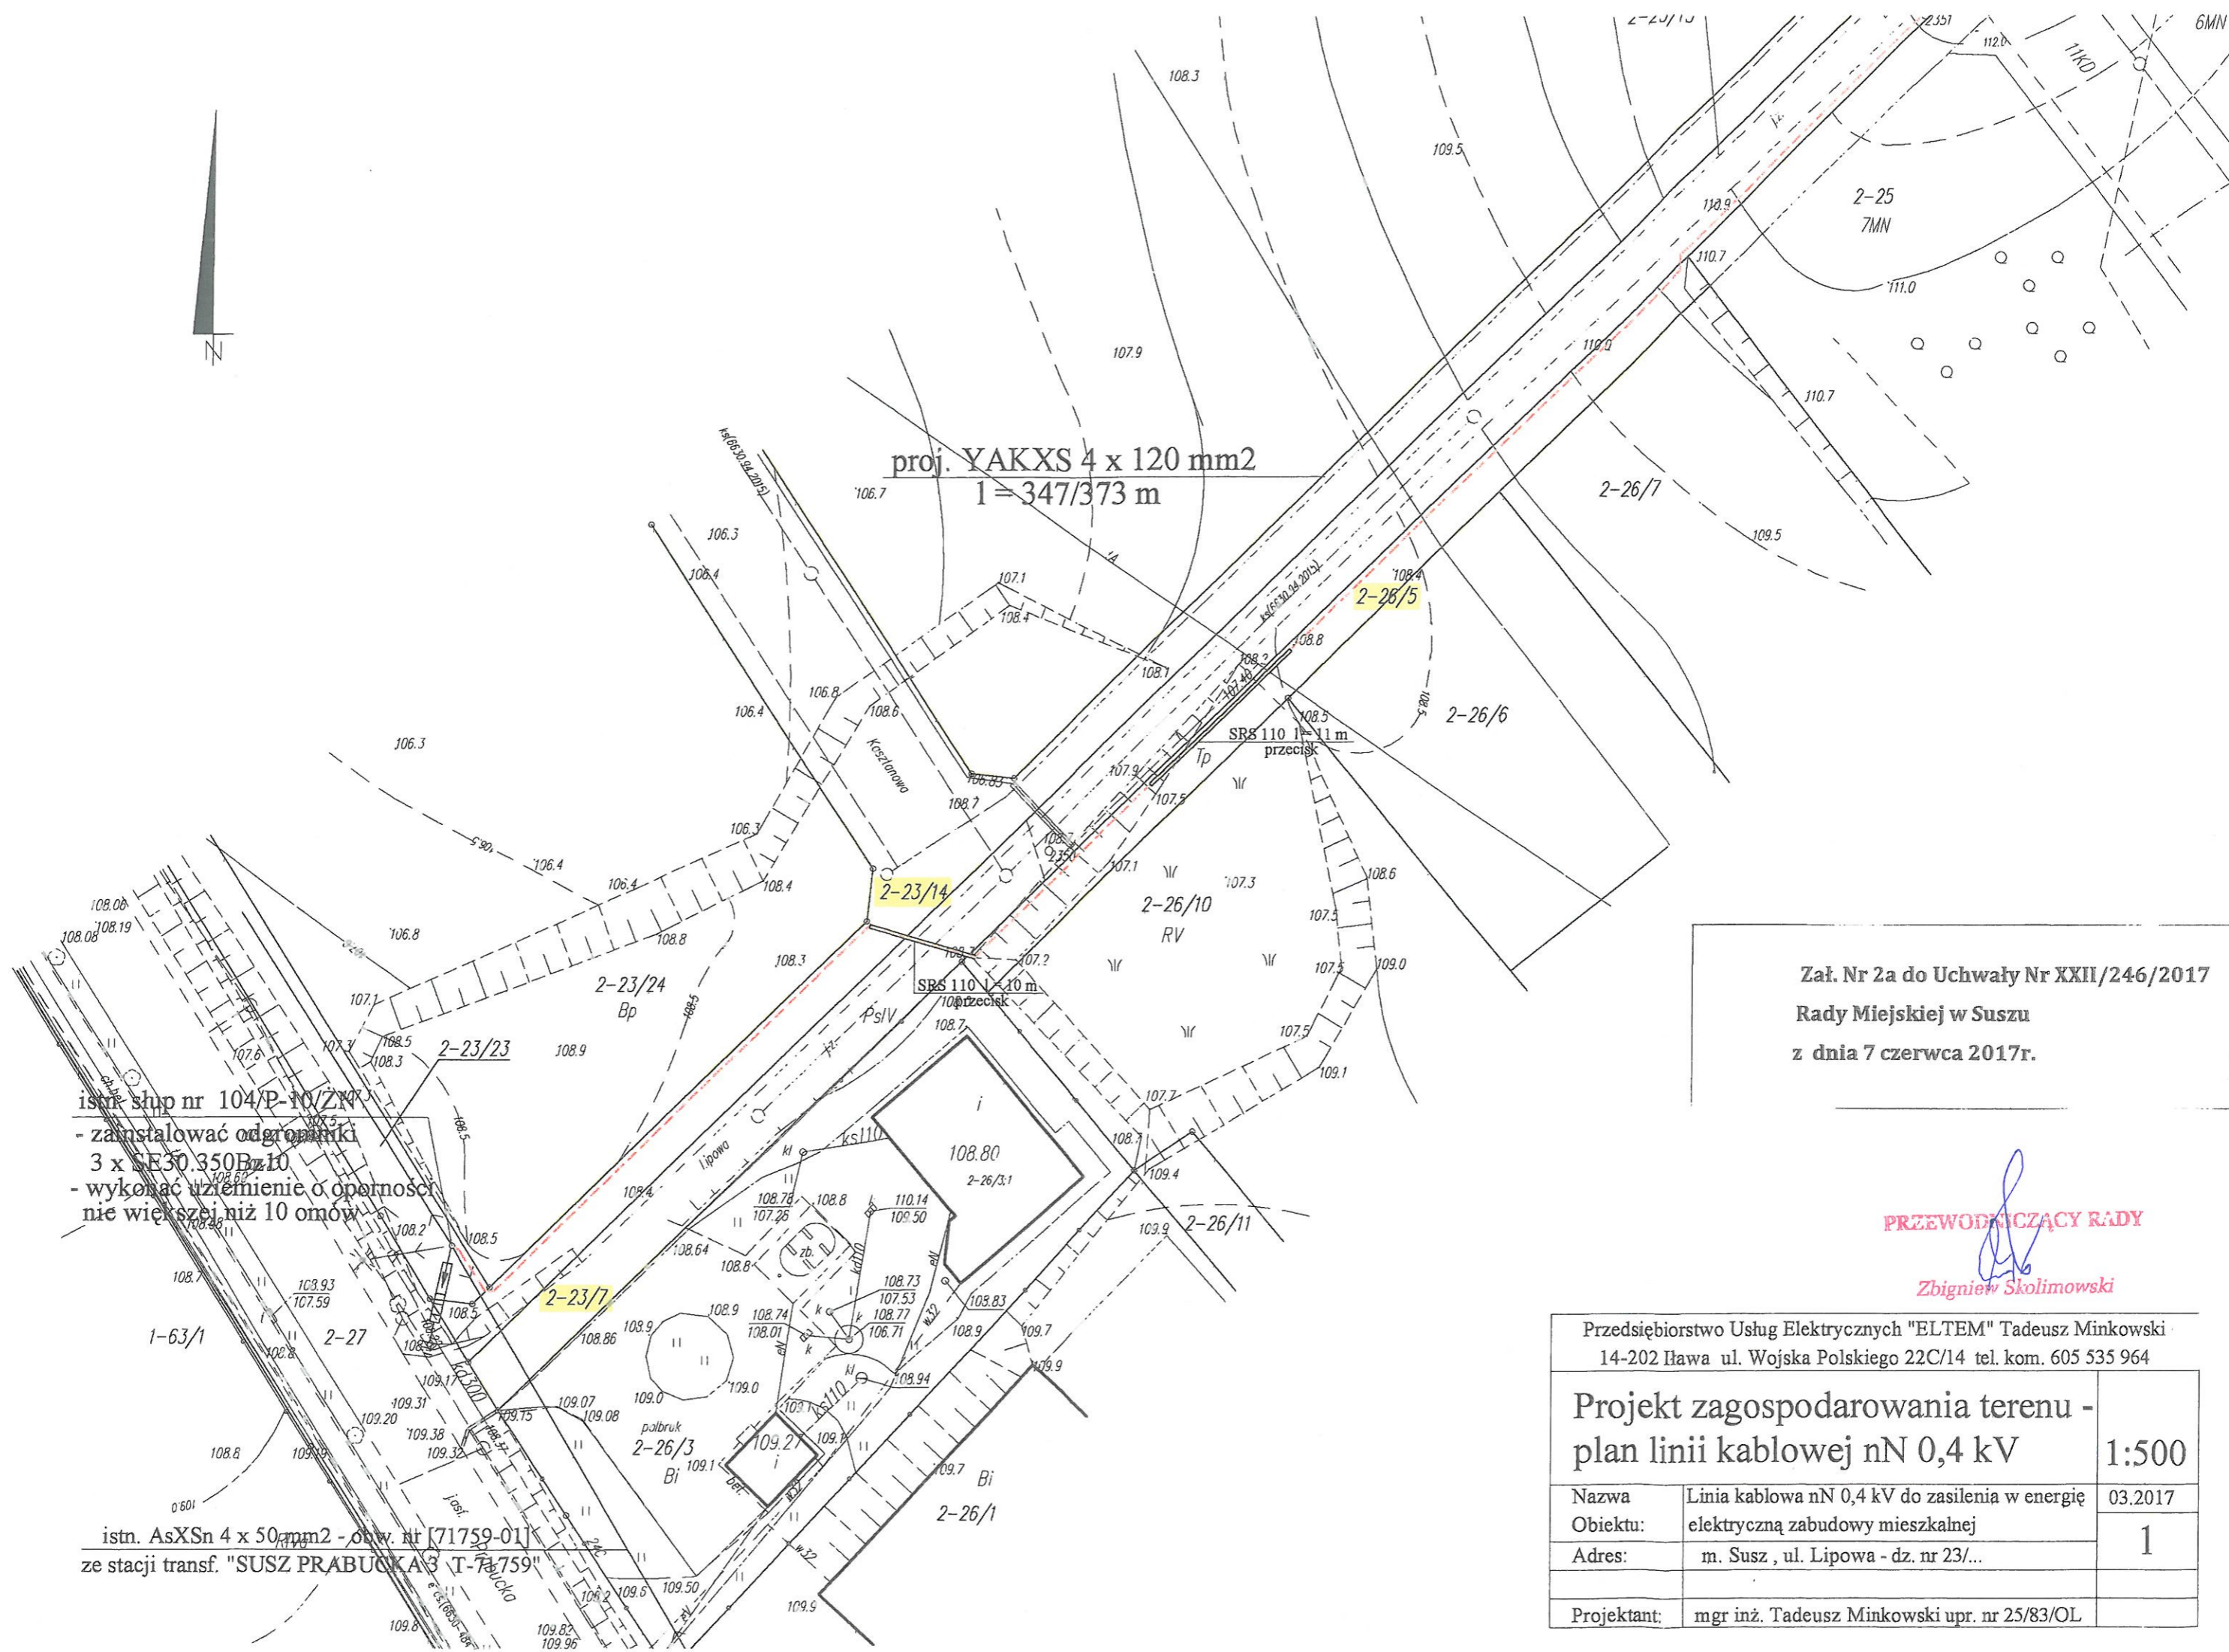

istn. szyp nr 104/P-10/ZN  
- zainstalować odgromniki  
3 x SE30.350Bz10  
- wykonać uziemienie o oporności  
nie większej niż 10 omów

istn. AsXSn 4 x 50 mm2 - obj. nr [71759-01]  
ze stacji transf. "SUSZ PRABUCKA 3 T-71759"

Załącznik Nr 2a do Uchwały Nr XXII/246/2017  
Rady Miejskiej w Suszu  
z dnia 7 czerwca 2017r.

PRZEWODNICZĄCY RADY  
  
Zbigniew Skolimowski

Przedsiębiorstwo Usług Elektrycznych "ELTEM" Tadeusz Minkowski 14-202 Itawa ul. Wojska Polskiego 22C/14 tel. kom. 605 535 964		
Projekt zagospodarowania terenu - plan linii kablowej nN 0,4 kV		1:500
Nazwa Obiektu:	Linia kablowa nN 0,4 kV do zasilania w energię elektryczną zabudowy mieszkalnej	03.2017
Adres:	m. Susz, ul. Lipowa - dz. nr 23/...	1
Projektant:	mgr inż. Tadeusz Minkowski upr. nr 25/83/OL	